


Вуг В

1500

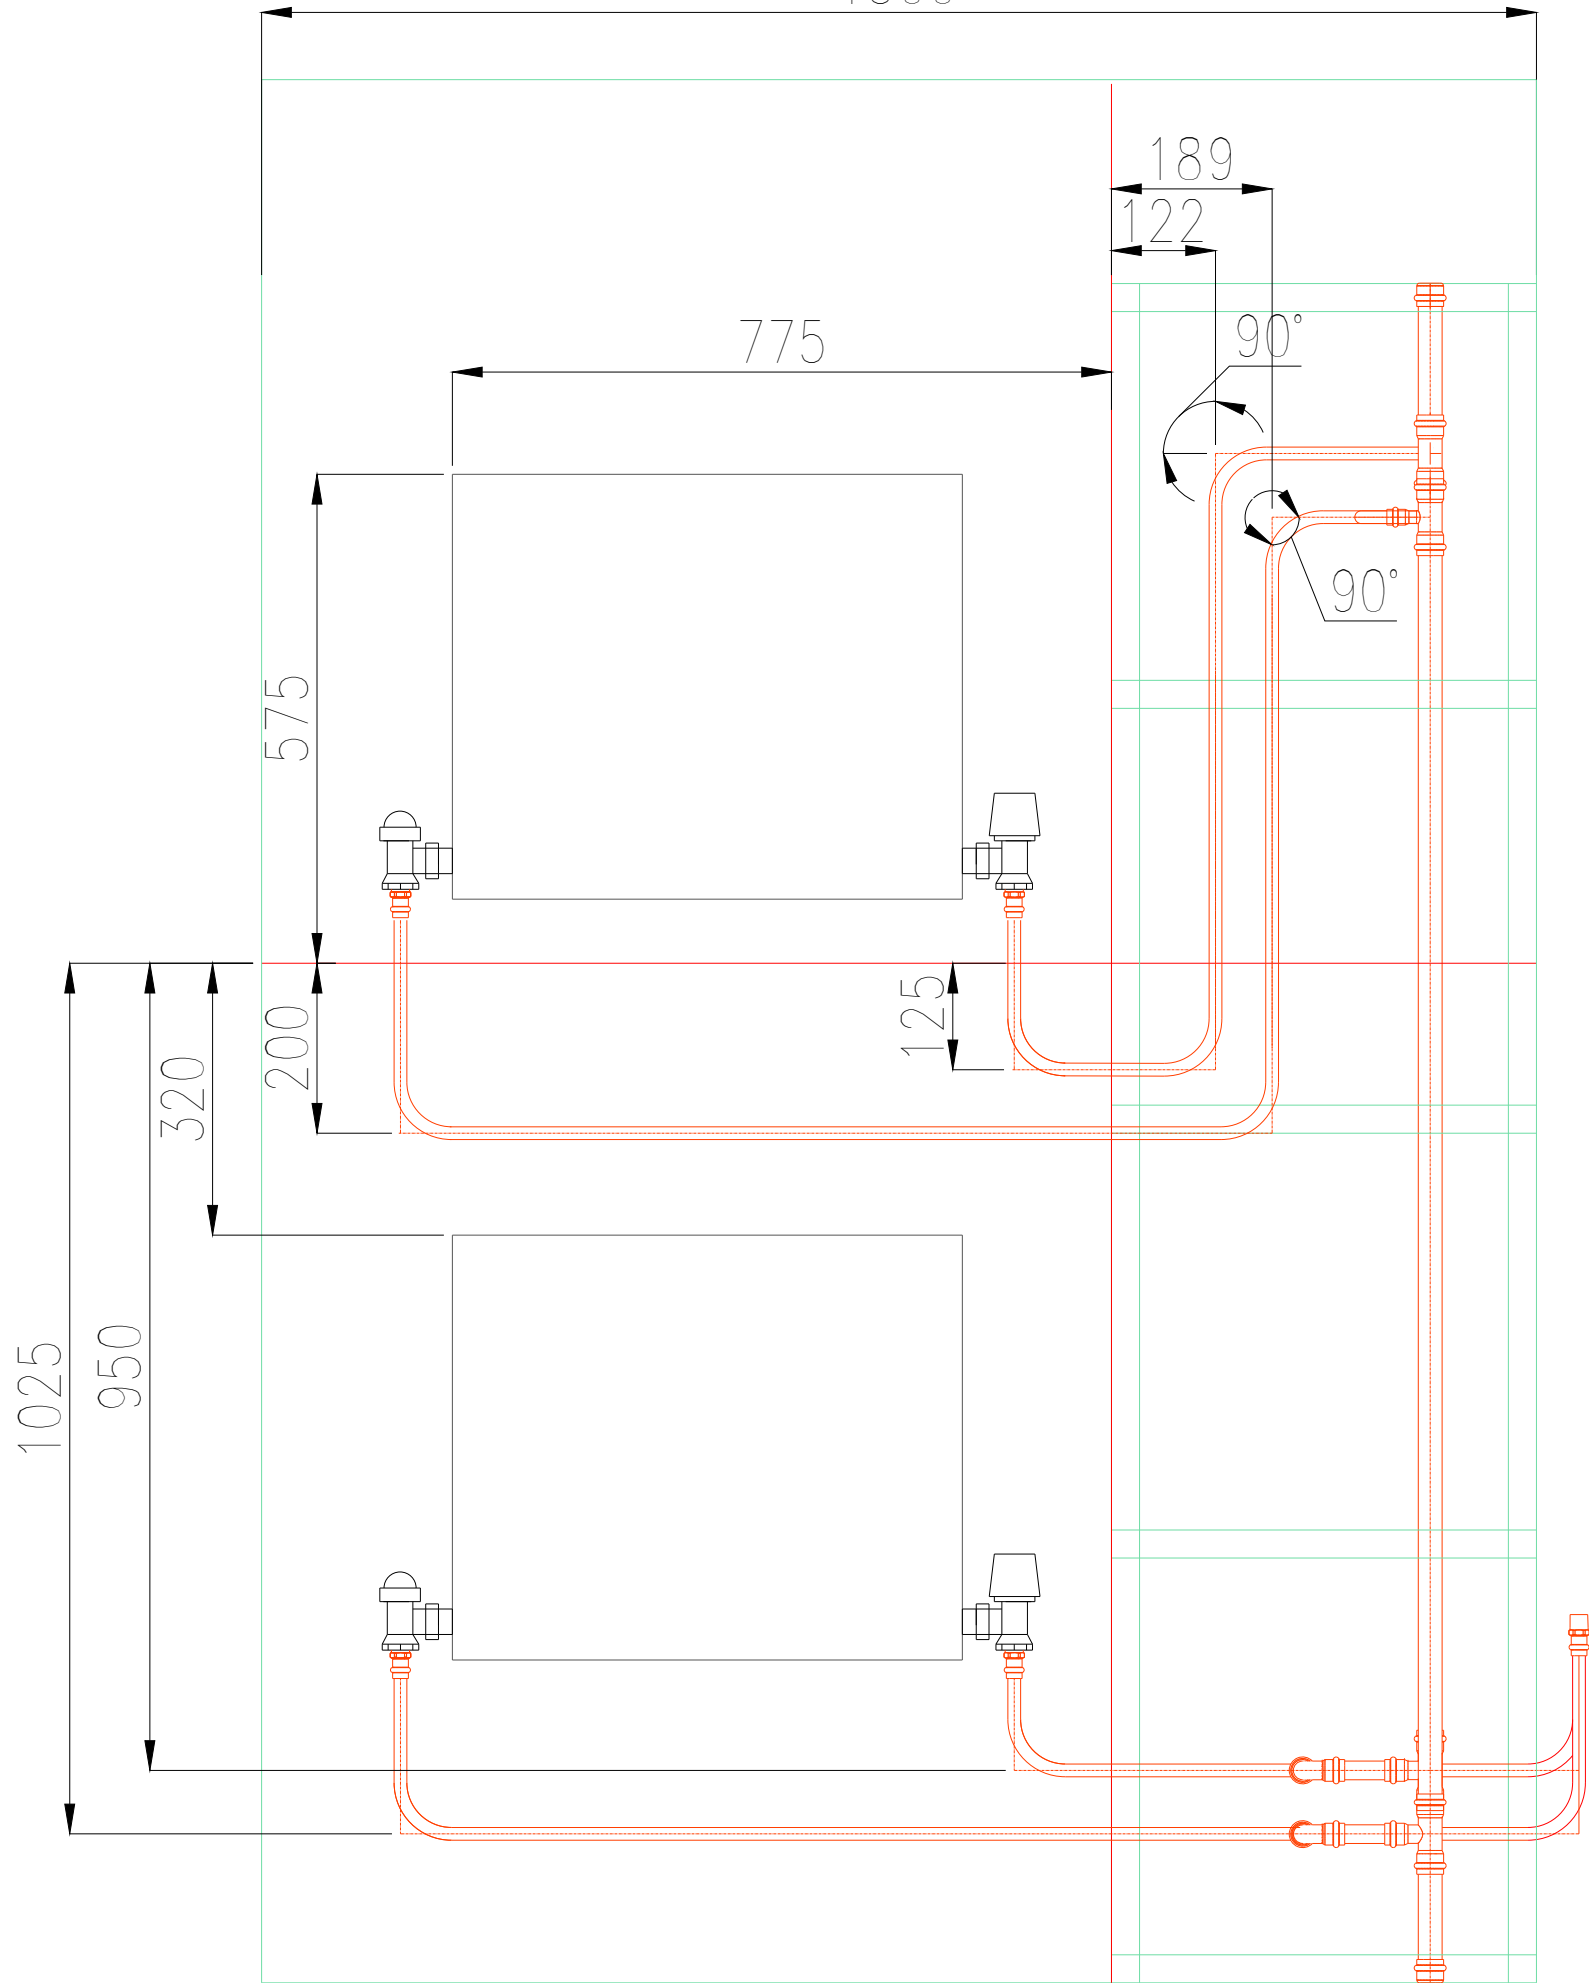

ВЫПОЛНЕНО В СТУДЕНЧЕСКОЙ ВЕРСИИ ПРОГРАММЫ AUTODESK


ВЫПОЛНЕНО В СТУДЕНЧЕСКОЙ ВЕРСИИ ПРОГРАММЫ AUTODESK

Согласовано

Инв. N° подл. Подпись и дата. Взам. инв. N°

Изм.	Кол.	Лист	№ док	Подп.	Дата	Конкурсное задание РЧ 2020-2021 15 Plumbing & Heating (WorldSkills Russia)"	Стадия	Лист	Листов
ГЛ.ЭКСПЕРТ							Компетенция "Сантехника и отопление"		
ЗАМ.ГЭ									
Менеджер комп.									
Проект		Захаров Д.В.							
СОГЛАСОВАНО									



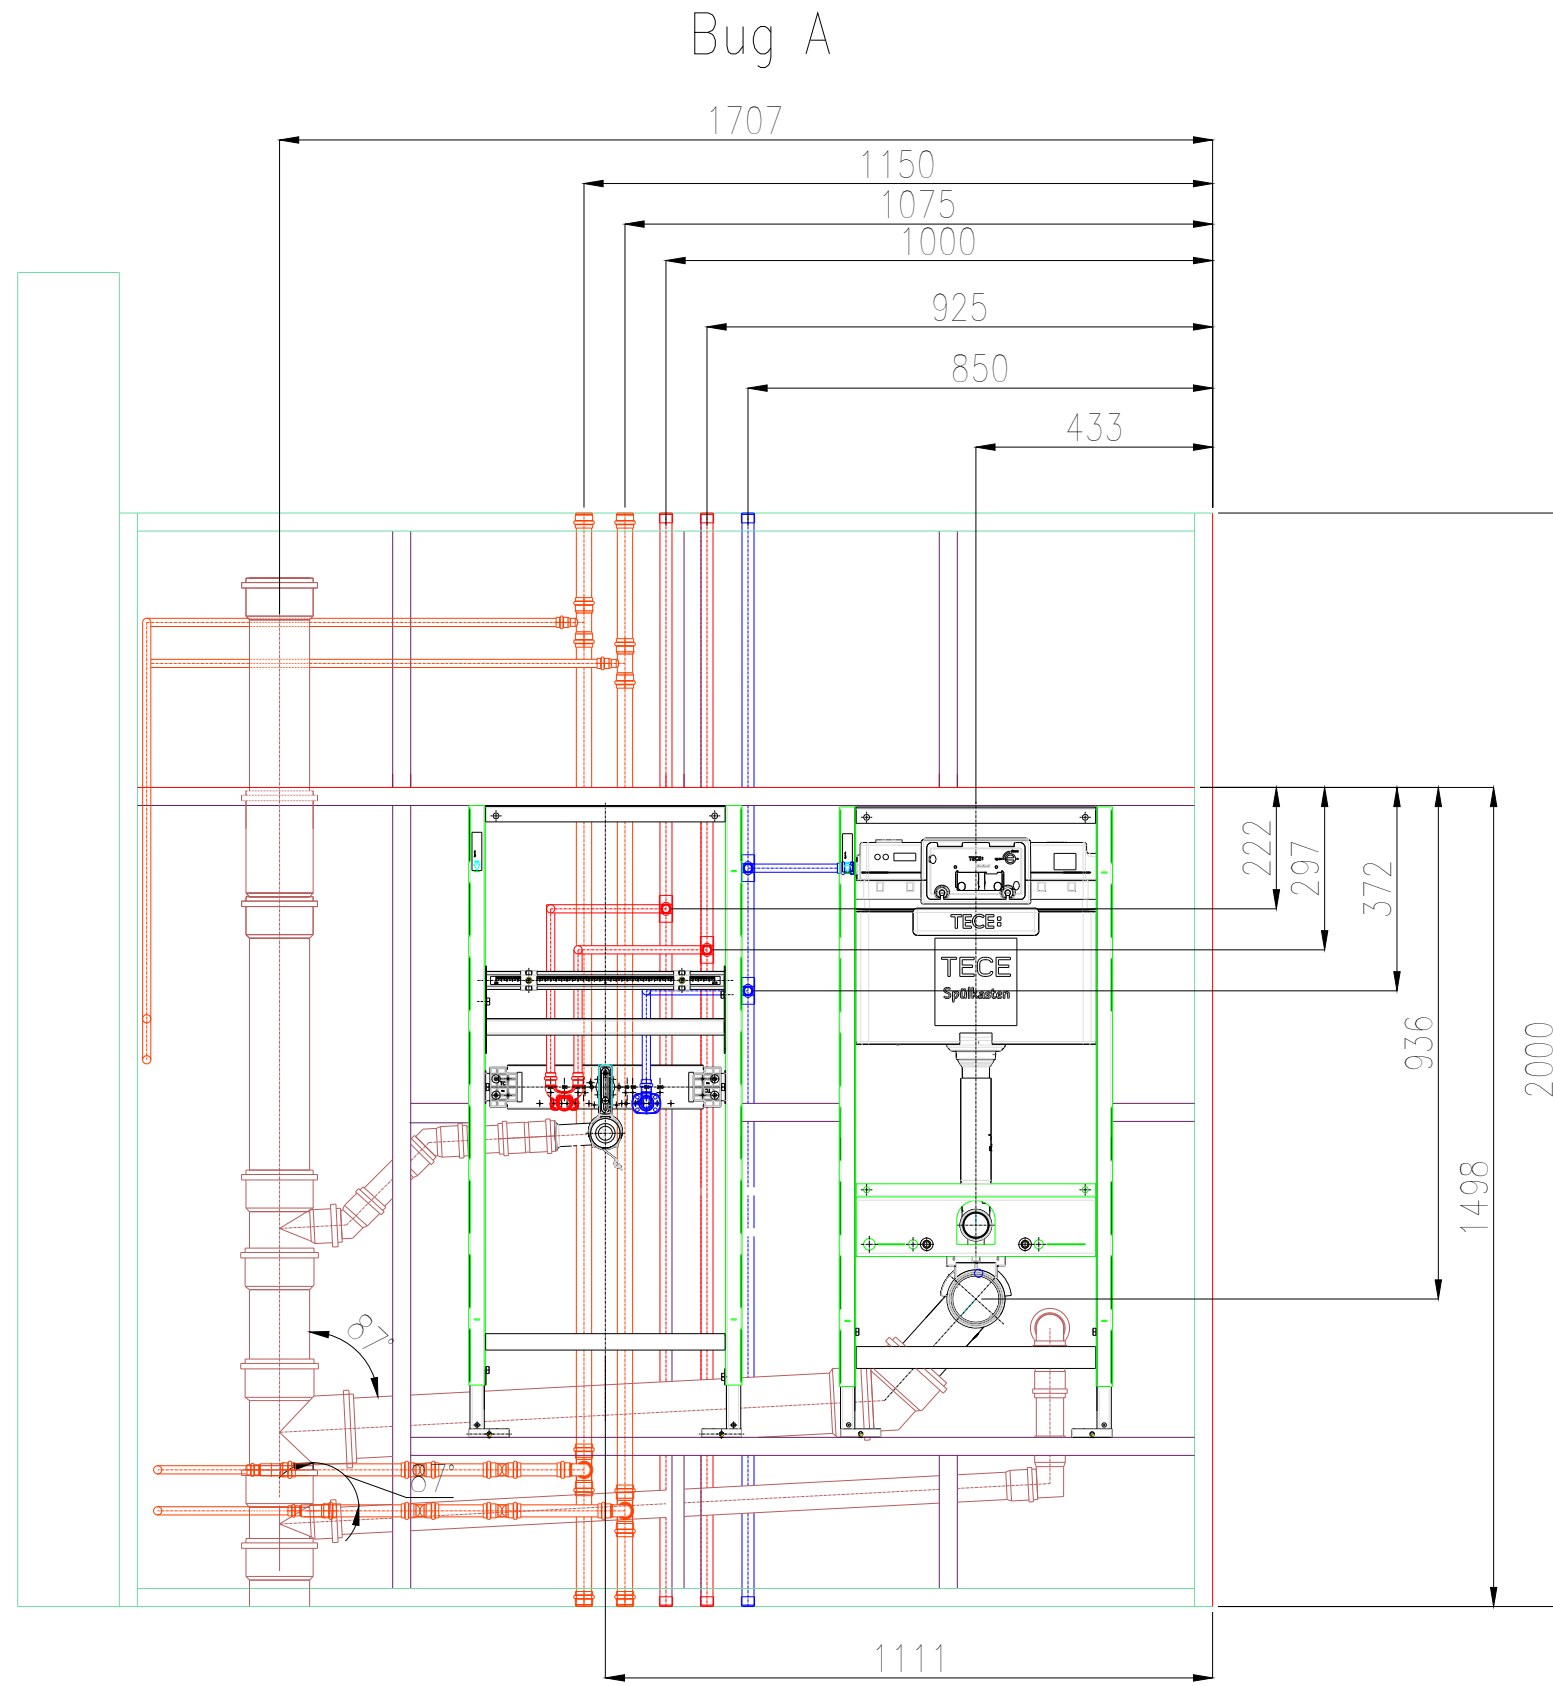

Изм.	Кол.	Лист	№ док	Подп.	Дата
ГЛ.ЭКСПЕРТ					
ЗАМ.ГЭ					
Менеджер комп.					
Проект		Захаров Д.В.			
СОГЛАСОВАНО					


Конкурсное задание РЧ 2020-2021
15 Plumbing & Heating
(WorldSkills Russia)"

Компетенция "Сантехника и отопление"

Стадия Лист Листов



Инв. N° подл
Подпись и дата
Взам. инв. N°

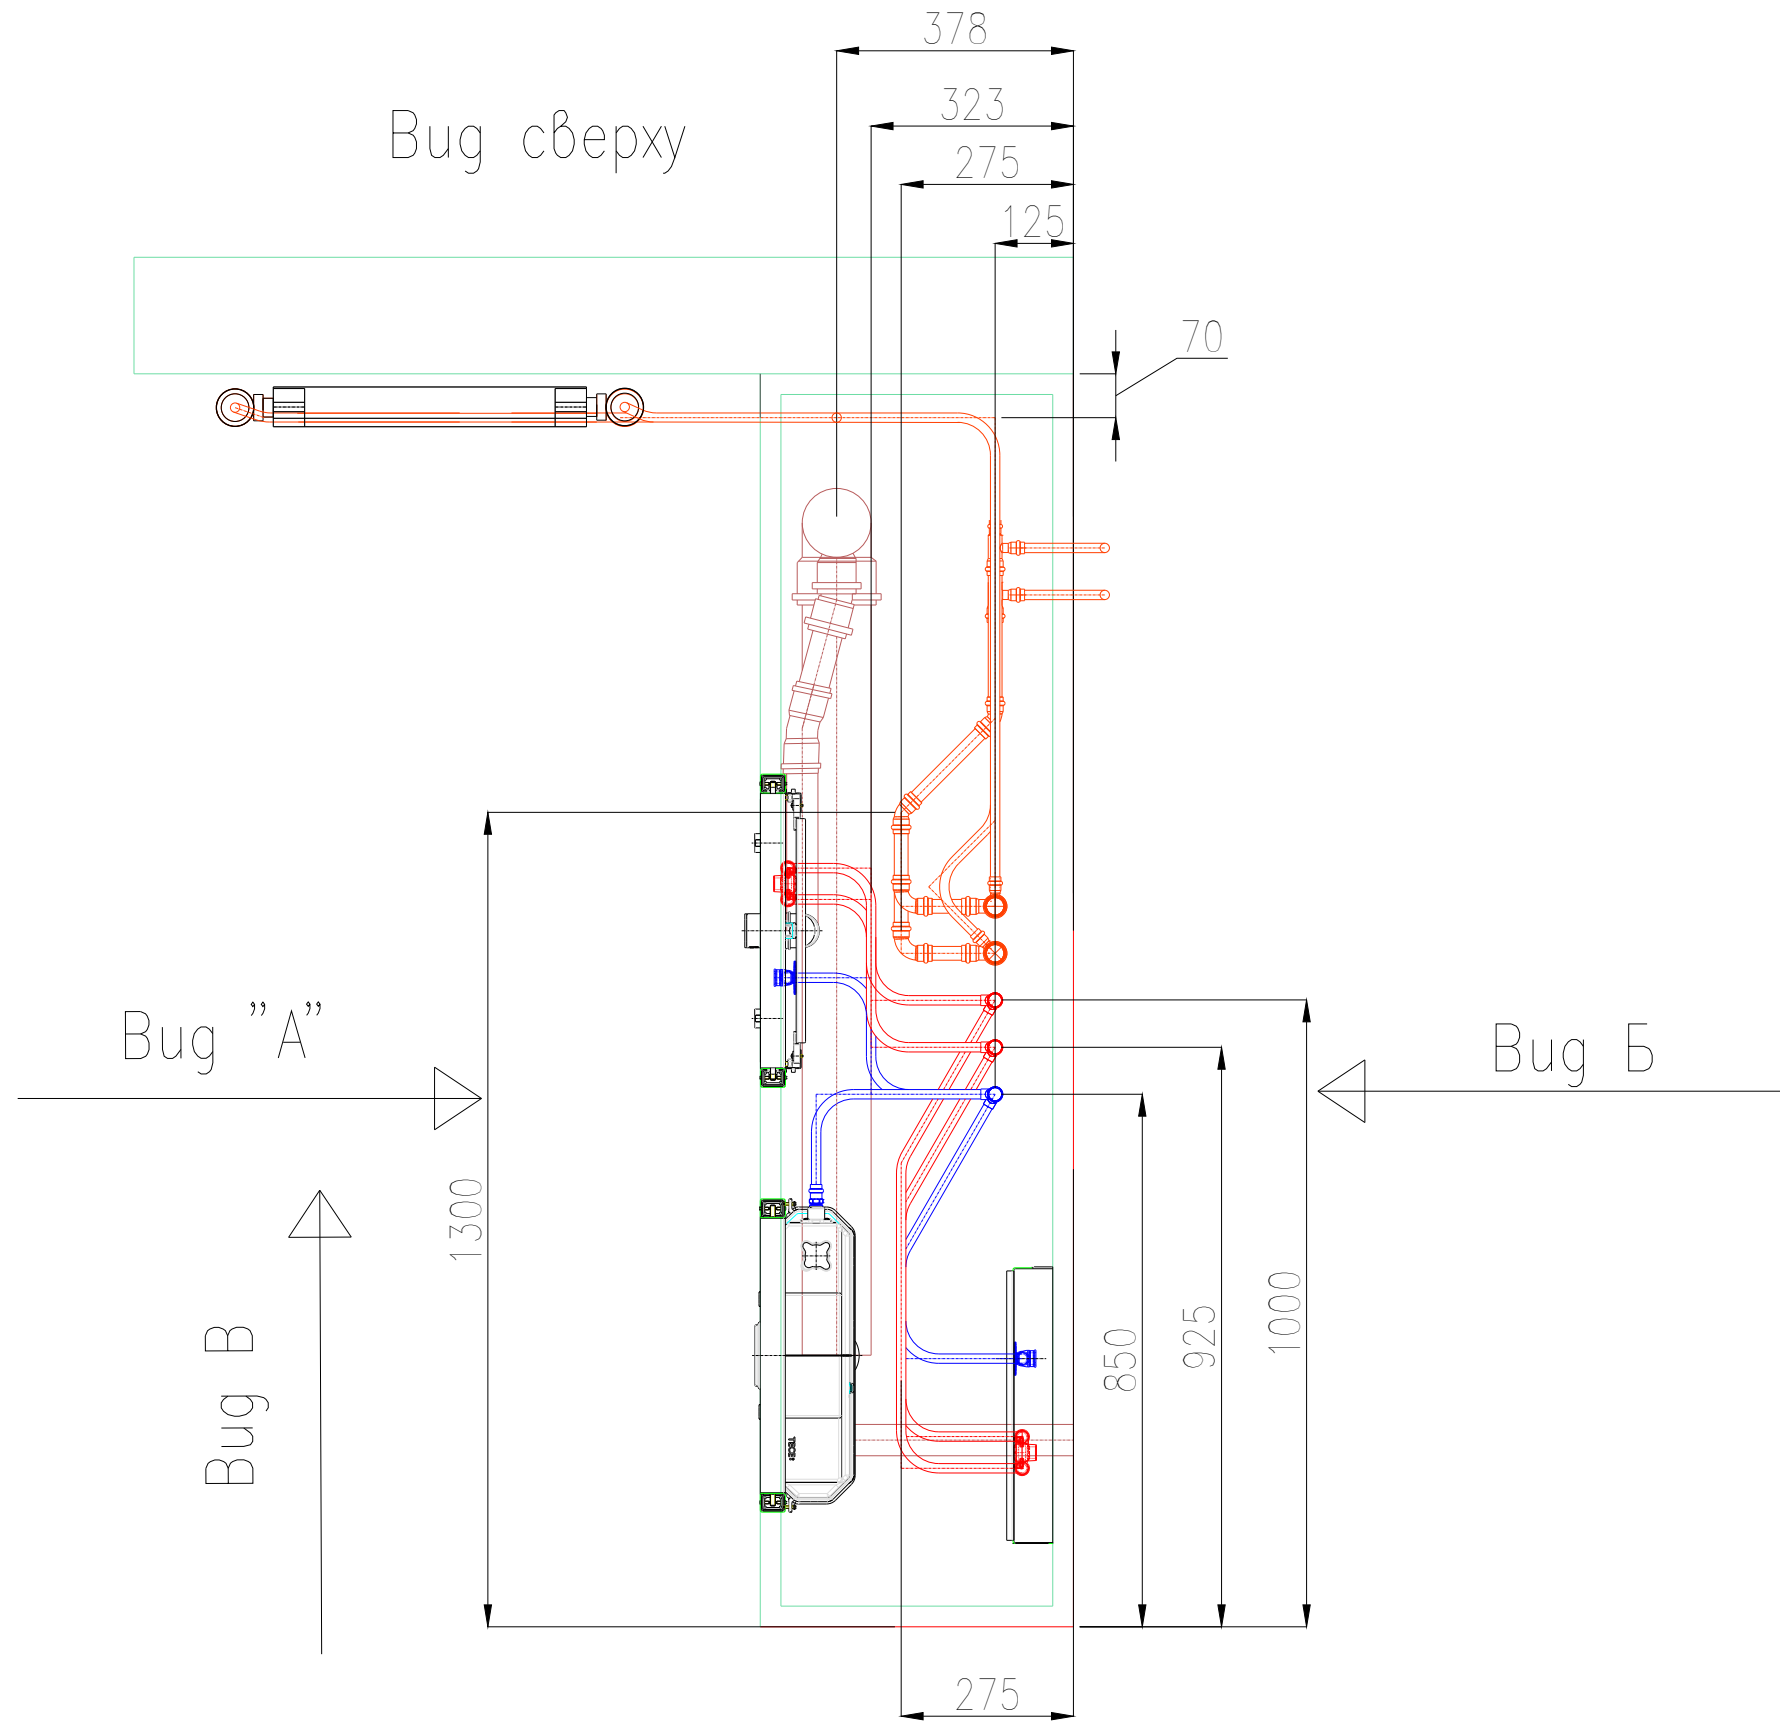


Инв. N° подл.	Подпись и дата	Взам. инв. N°

Изм.	Кол.	Лист	№ док	Подп.	Дата	Конкурсное задание РЧ 2020-2021 15 Plumbing & Heating (WorldSkills Russia)"	Стадия	Лист	Листов
ГЛ.ЭКСПЕРТ							Компетенция "Сантехника и отопление"		
ЗАМ.ГЭ									
Менеджер комп.									
Проект		Захаров Д.В.							
СОГЛАСОВАНО									



Вуг Б

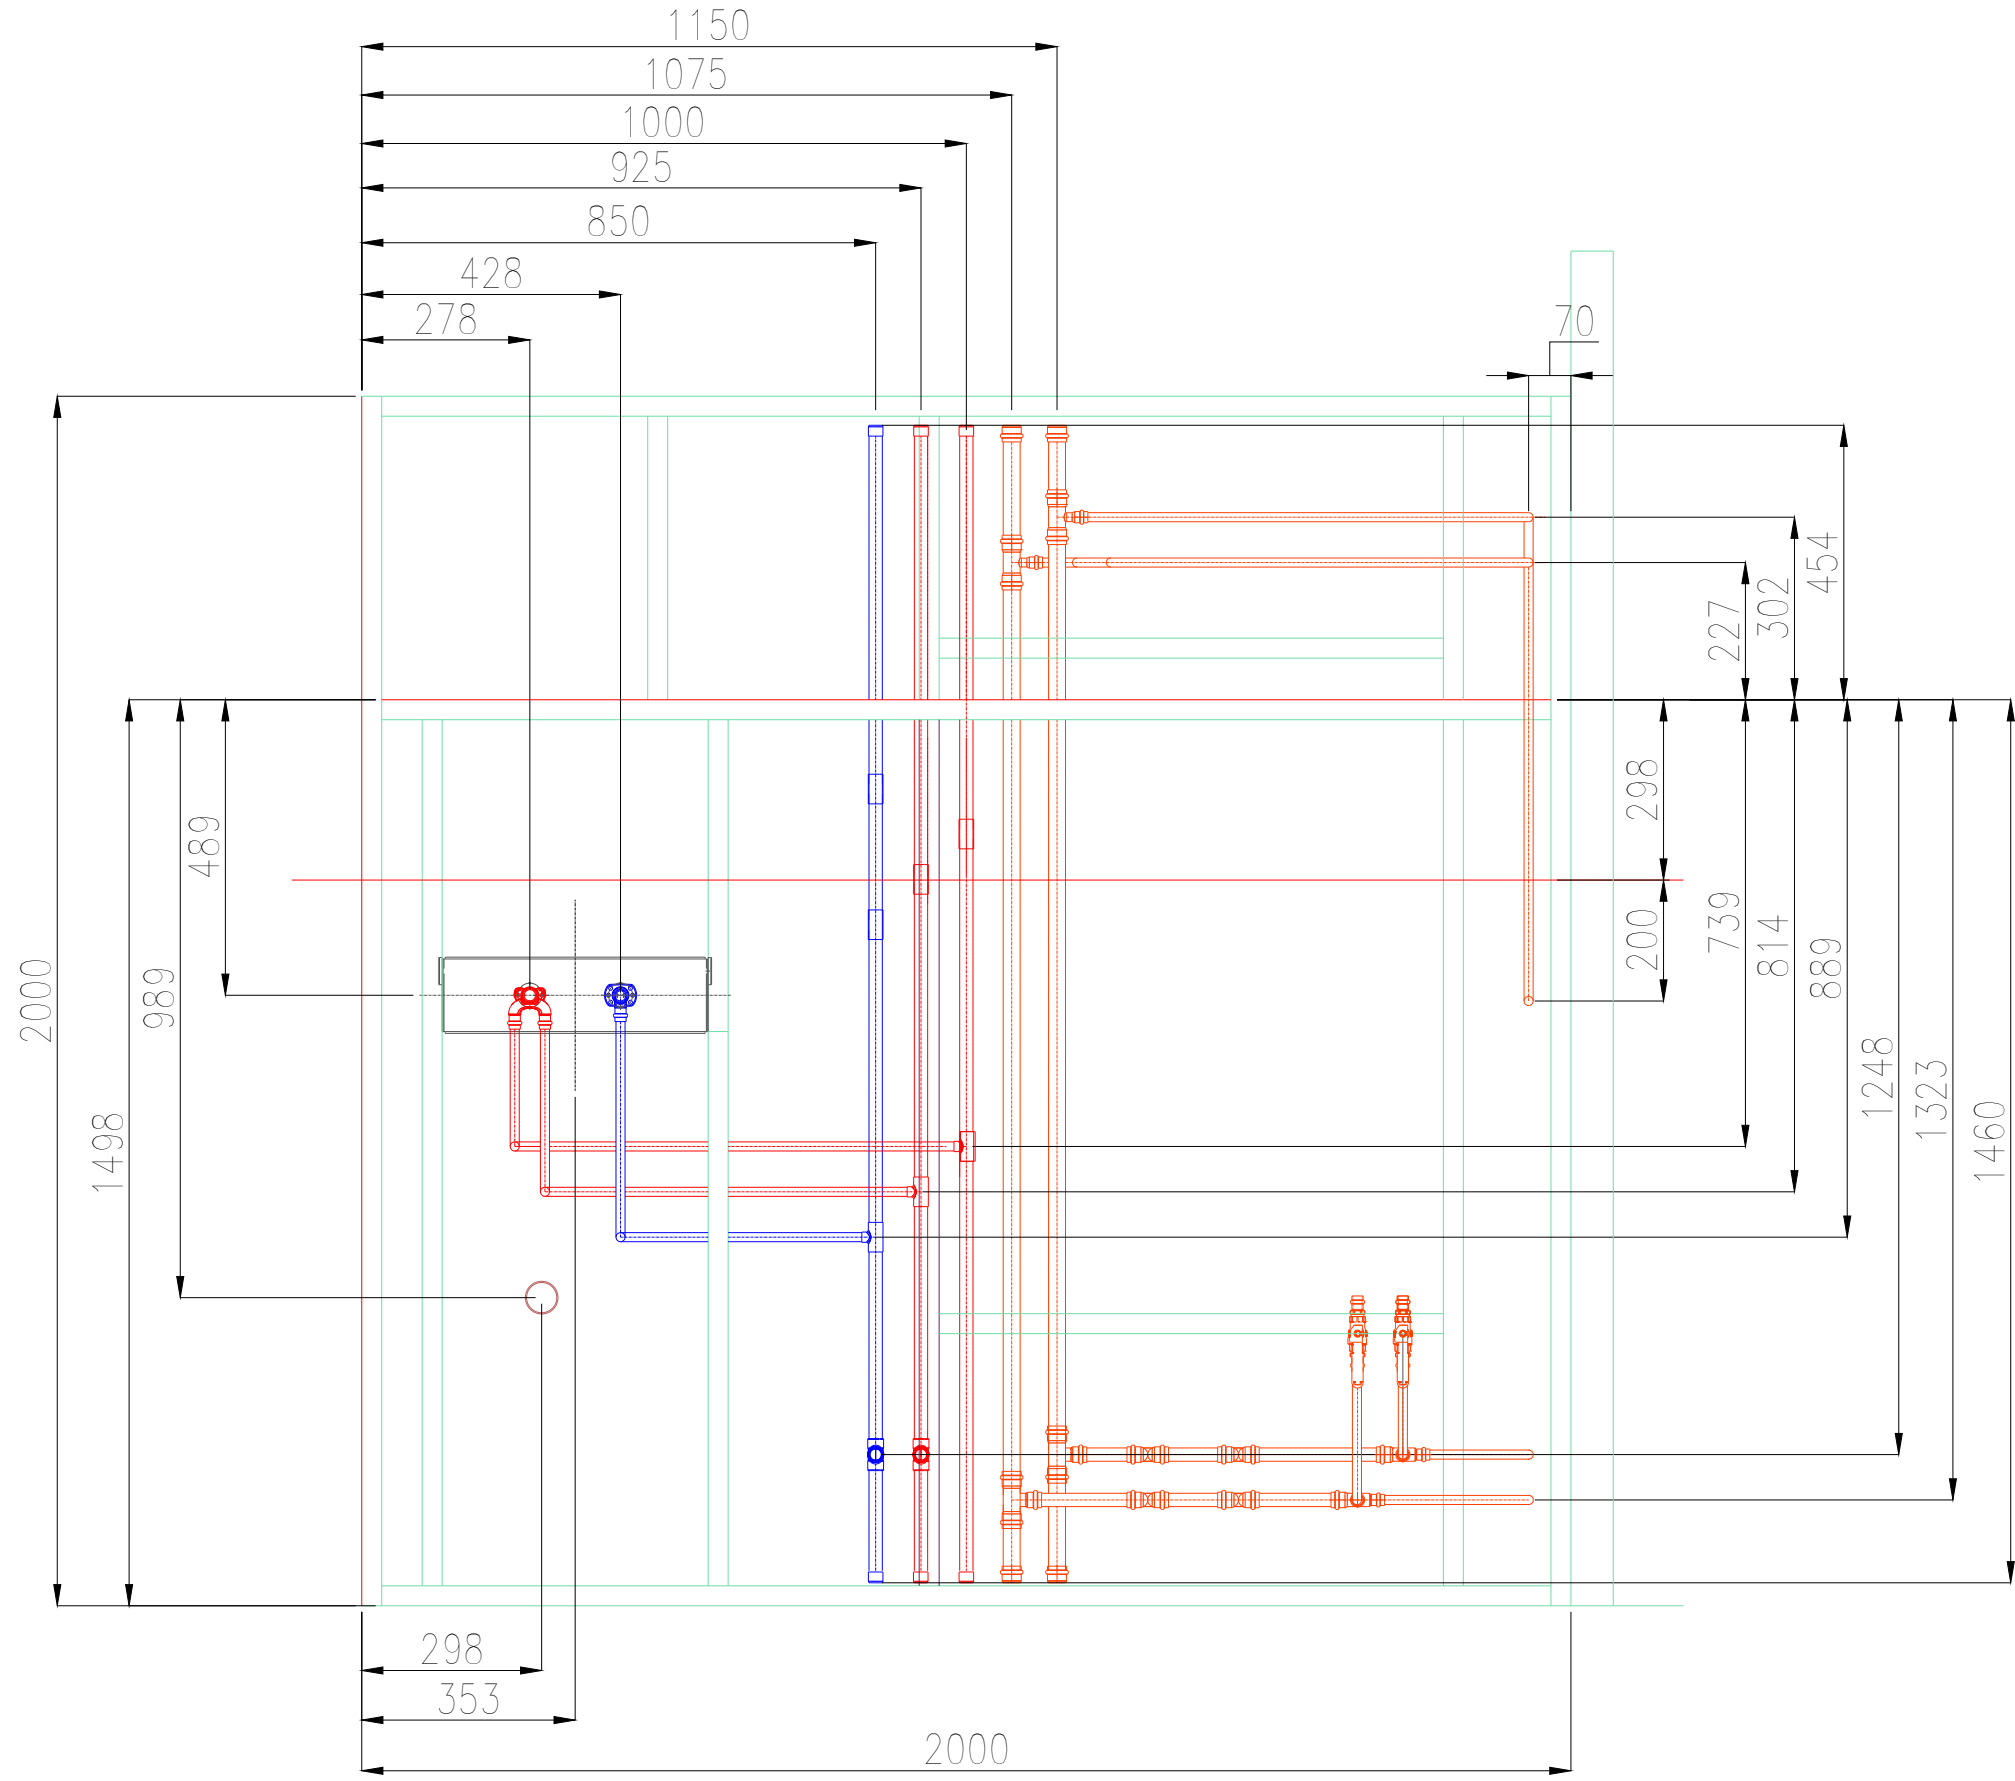

ВЫПОЛНЕНО В СТУДЕНЧЕСКОЙ ВЕРСИИ ПРОГРАММЫ AUTODESK

ВЫПОЛНЕНО В СТУДЕНЧЕСКОЙ ВЕРСИИ ПРОГРАММЫ AUTODESK

Инв. N° подл. Подпись и дата. Взам. инв. N°

Изм.	Кол.	Лист	№ док	Подп.	Дата
ГЛ.ЭКСПЕРТ					
ЗАМ.ГЭ					
Менеджер комп.					
Проект		Захаров Д.В.			
СОГЛАСОВАНО					

Конкурсное задание РЧ 2020-2021
15 Plumbing & Heating
(WorldSkills Russia)"


Стадия Лист Листов

Компетенция "Сантехника и отопление"



ВЫПОЛНЕНО В СТУДЕНЧЕСКОЙ ВЕРСИИ ПРОГРАММЫ AUTODESK


ВЫПОЛНЕНО В СТУДЕНЧЕСКОЙ ВЕРСИИ ПРОГРАММЫ AUTODESK

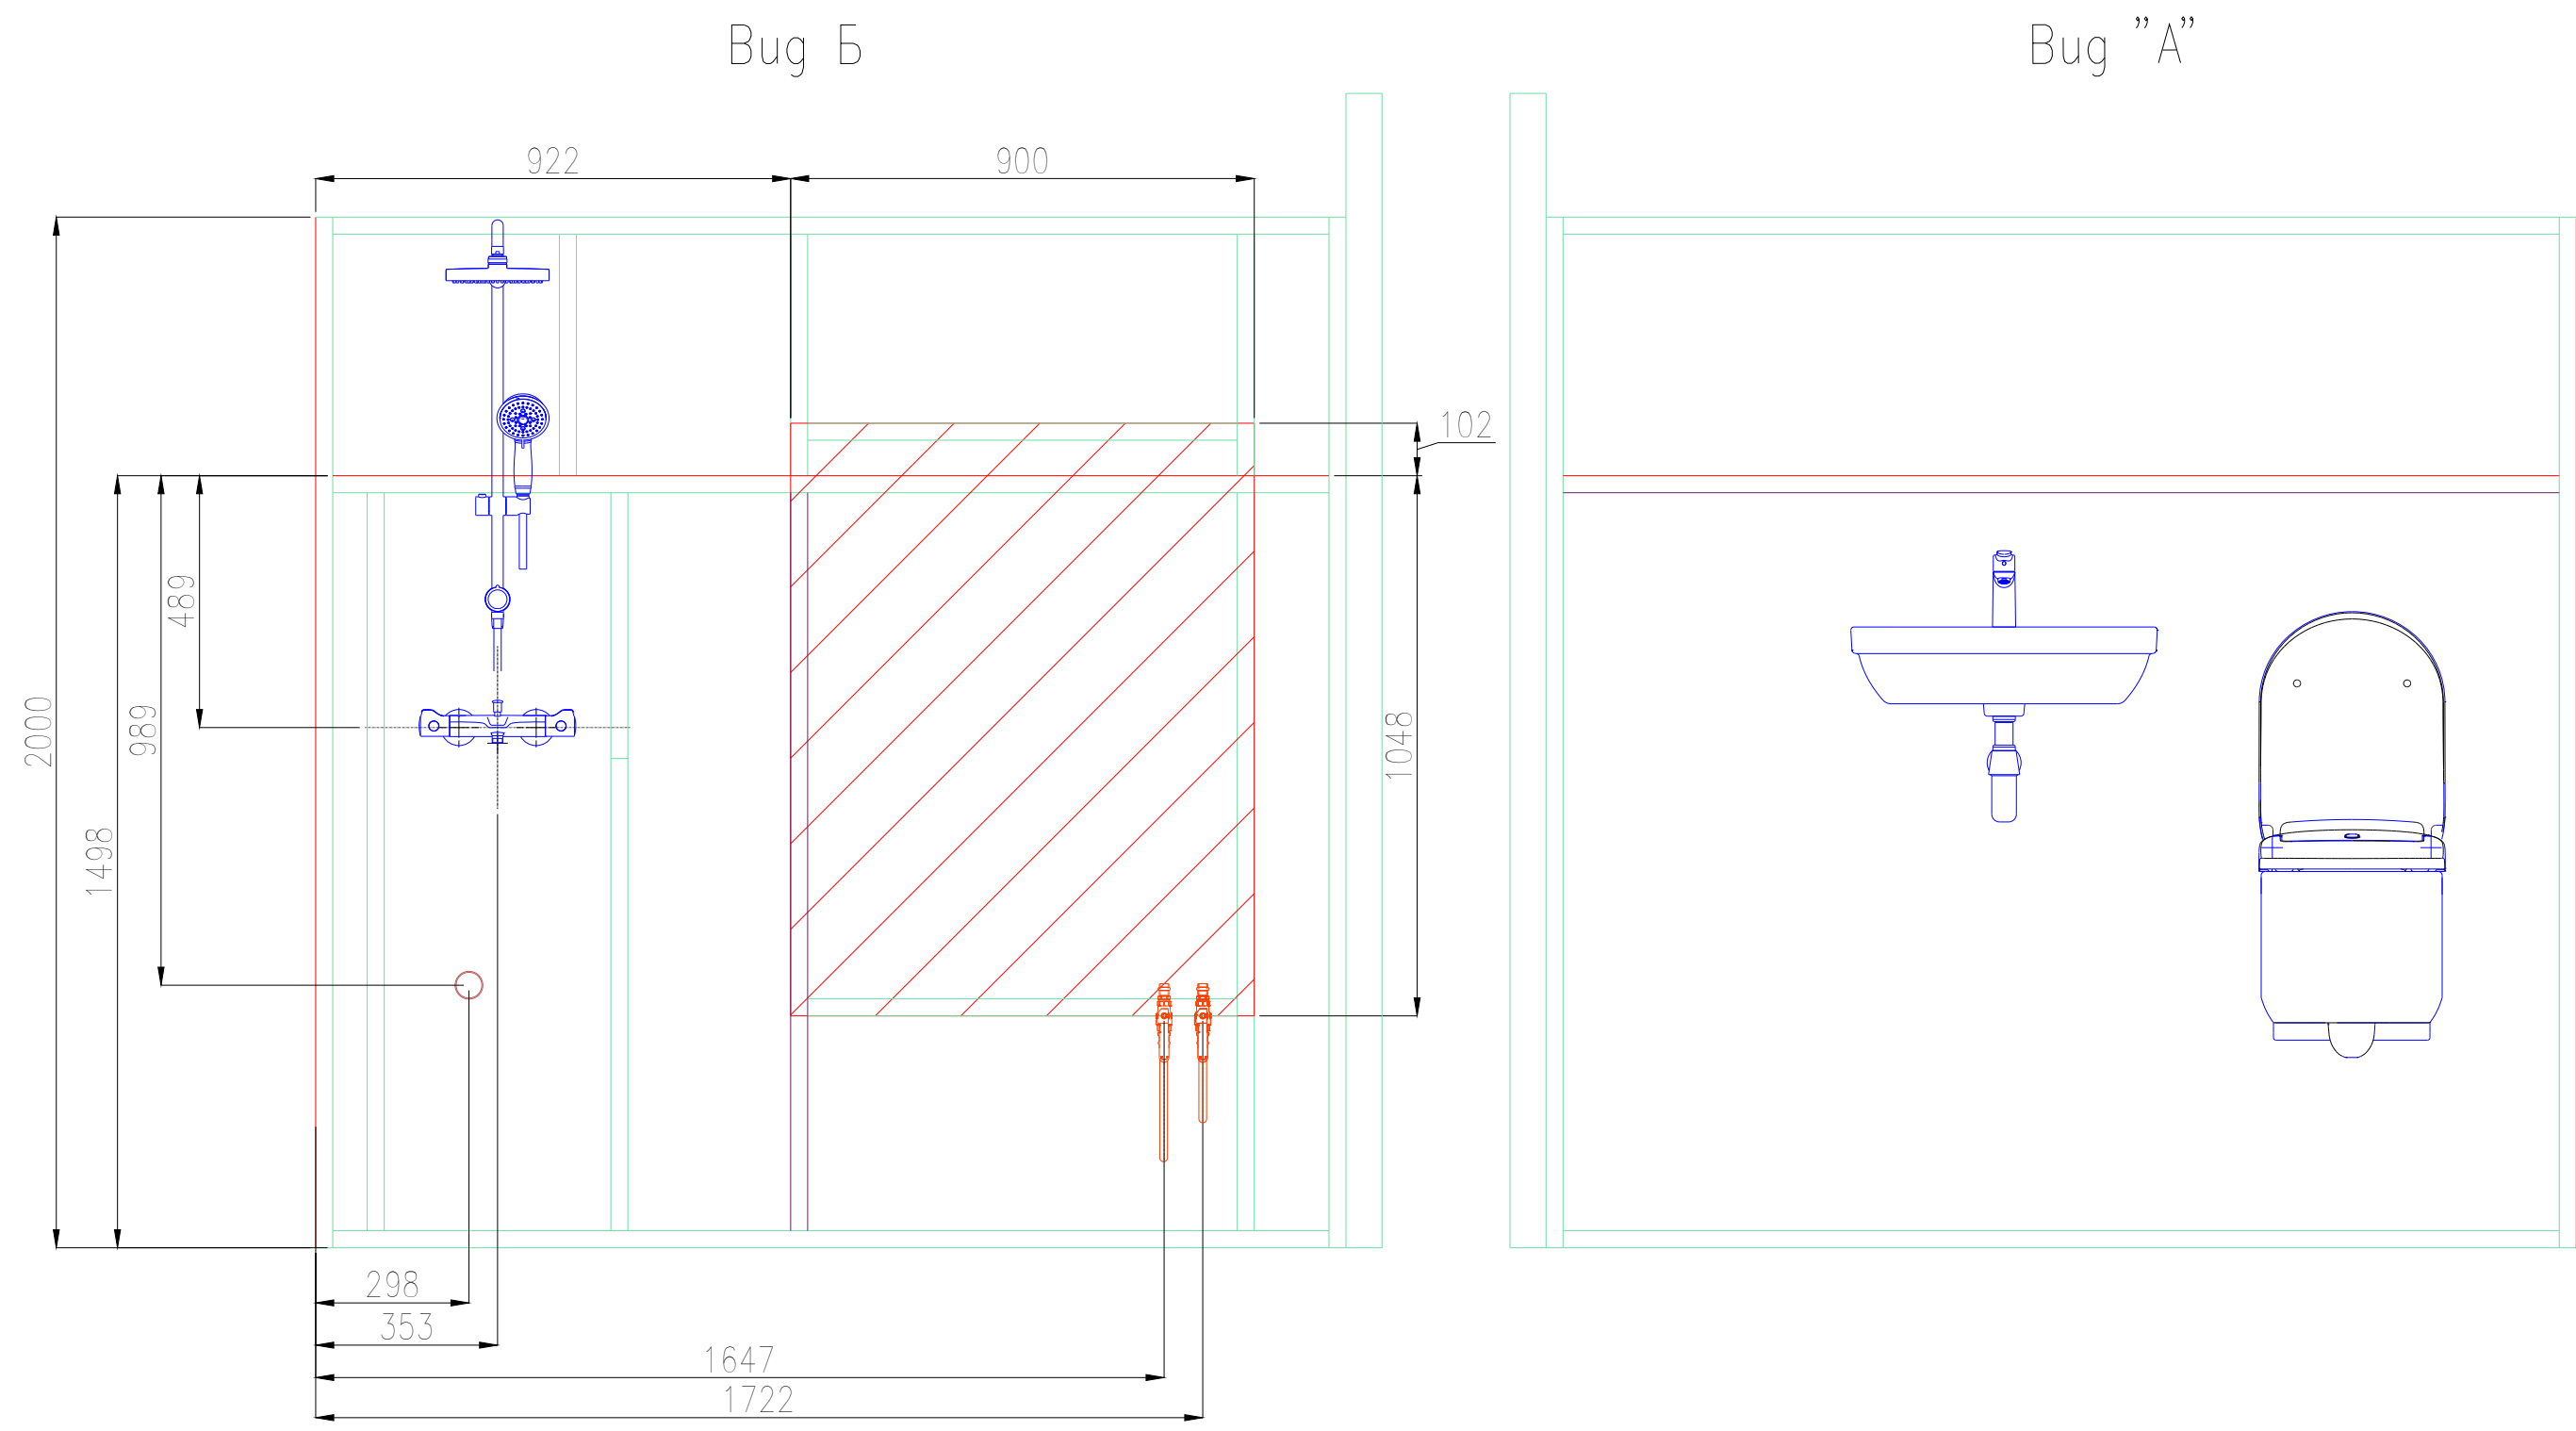

Инв. N° подл.	Подпись и дата	Взам. инв. N°

Изм.	Кол.	Лист	№ док	Подп.	Дата	Конкурсное задание РЧ 2020-2021 15 Plumbing & Heating (WorldSkills Russia)"	Стадия	Лист	Листов
ГЛ.ЭКСПЕРТ							Компетенция "Сантехника и отопление"		
ЗАМ.ГЭ									
Менеджер комп.									
Проект		Захаров Д.В.							
СОГЛАСОВАНО									



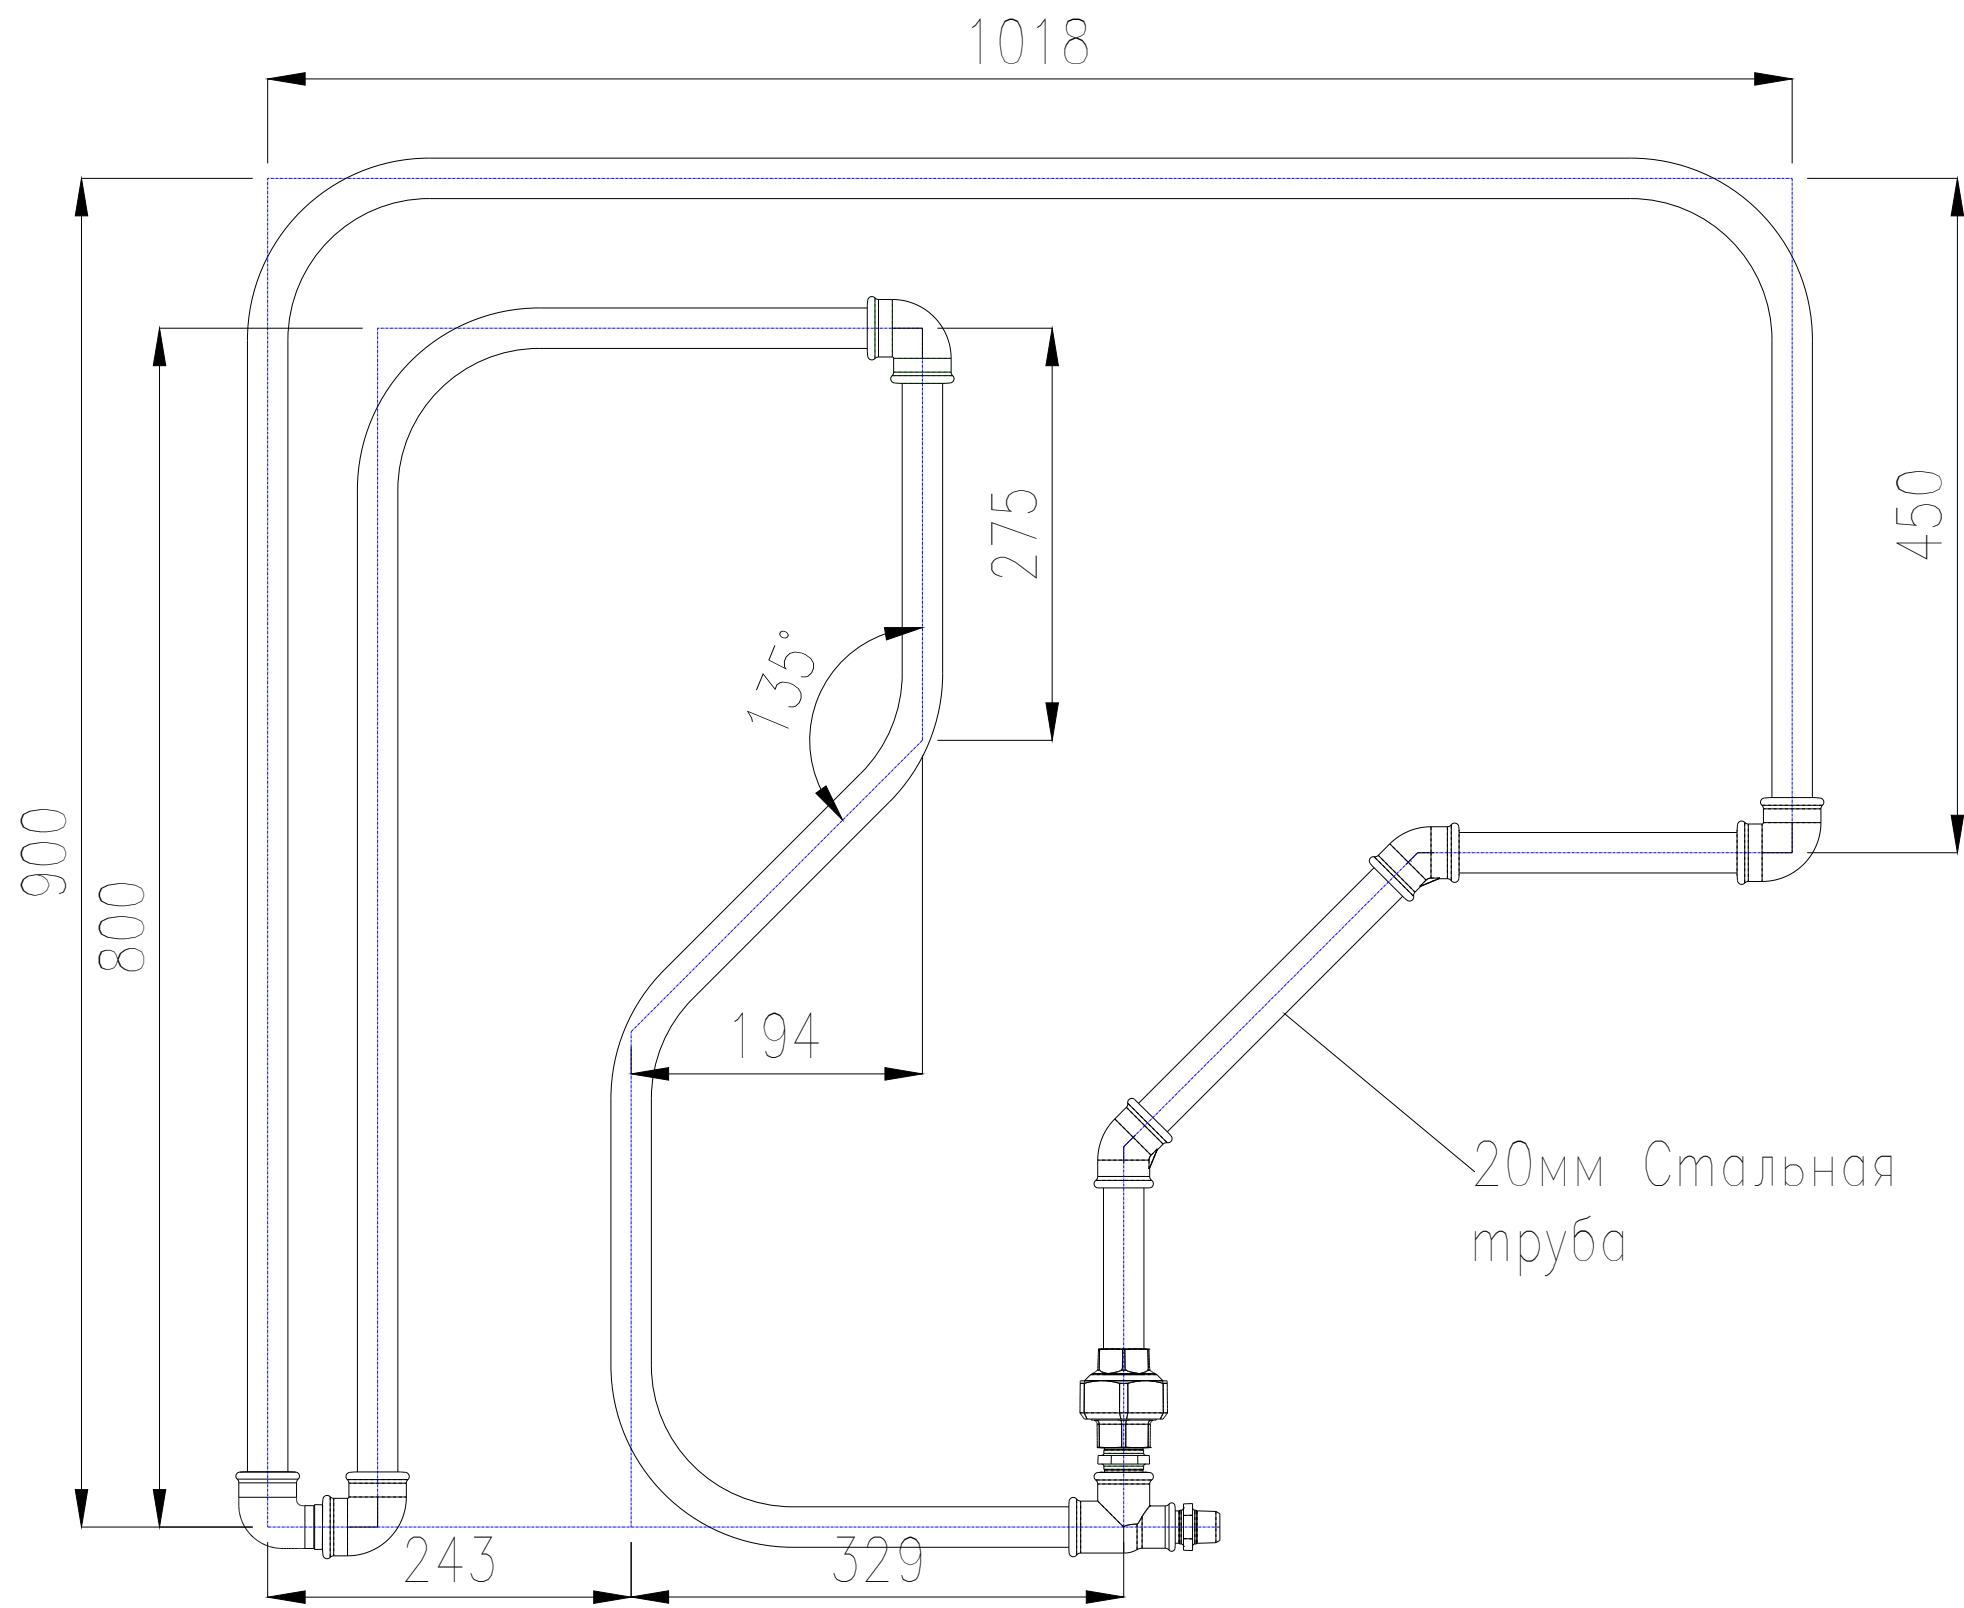


Инв. № подл.	Подпись и дата	Взам. инв. №


Изм.	Кол.	Лист	№ док	Подп.	Дата	Конкурсное задание РЧ 2020-2021 15 Plumbing & Heating (WorldSkills Russia)"	Стадия	Лист	Листов
ГЛ.ЭКСПЕРТ							Компетенция "Сантехника и отопление"		
ЗАМ.ГЭ									
Менеджер комп.									
Проект		Захаров Д.В.							
СОГЛАСОВАНО									




Вуг В

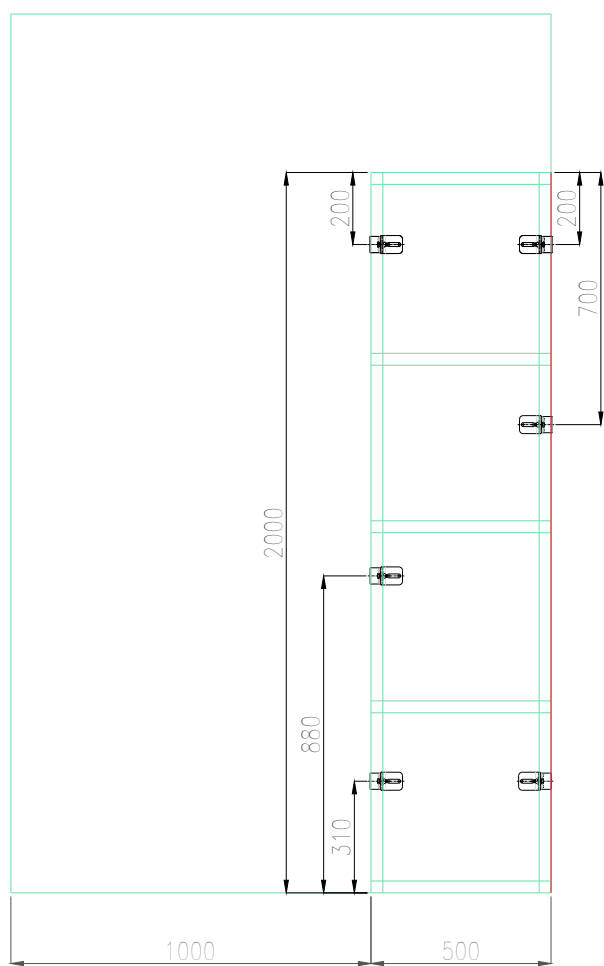

Вуг сверху

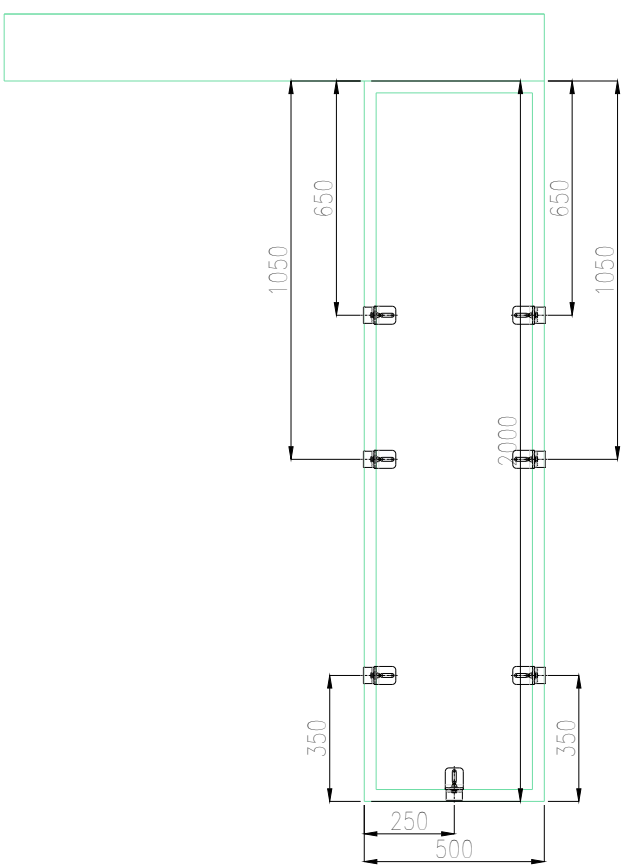

Вуг Б

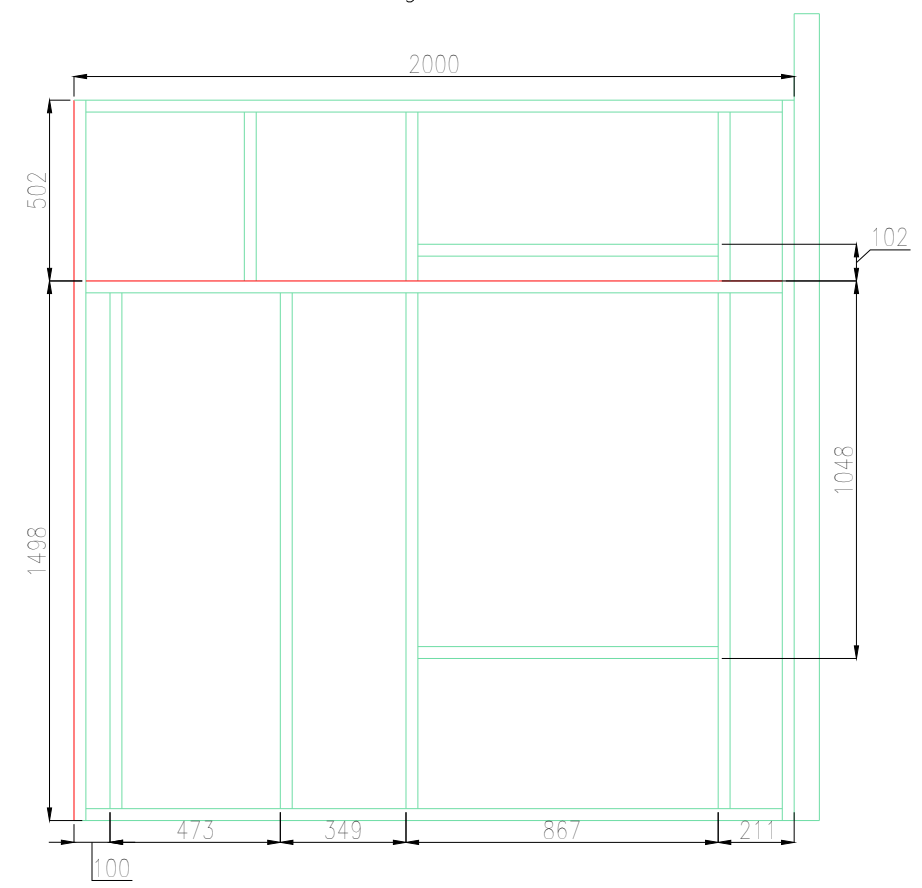

Инв. № подл	Подпись и дата	Взам. инв. №


Изм.	Кол.	Лист	№ док	Подп.	Дата
ГЛ.ЭКСПЕРТ					
ЗАМ.ГЭ					
Менеджер комп.					
Проект		Захаров Д.В.			
СОГЛАСОВАНО					

Конкурсное задание РЧ 2020-2021
15 Plumbing & Heating
(WorldSkills Russia)
Компетенция "Сантехника и отопление"


Стадия	Лист	Листов



Вуг Б

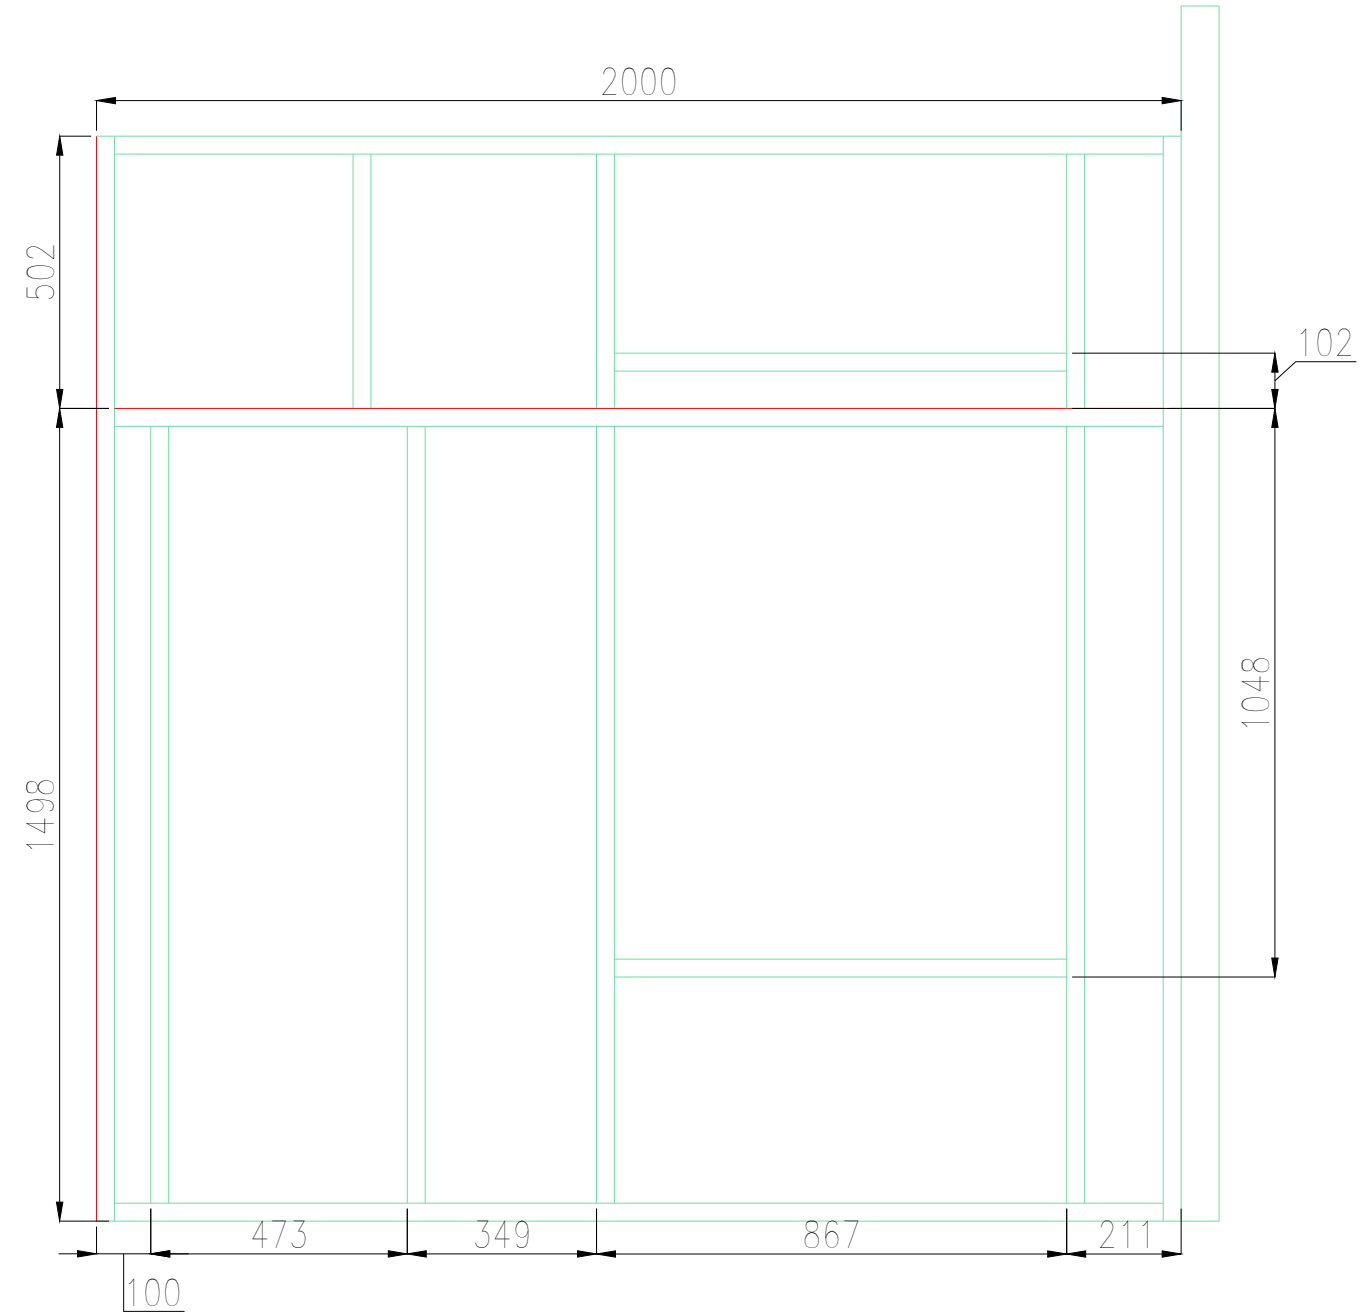

Вуг "А"

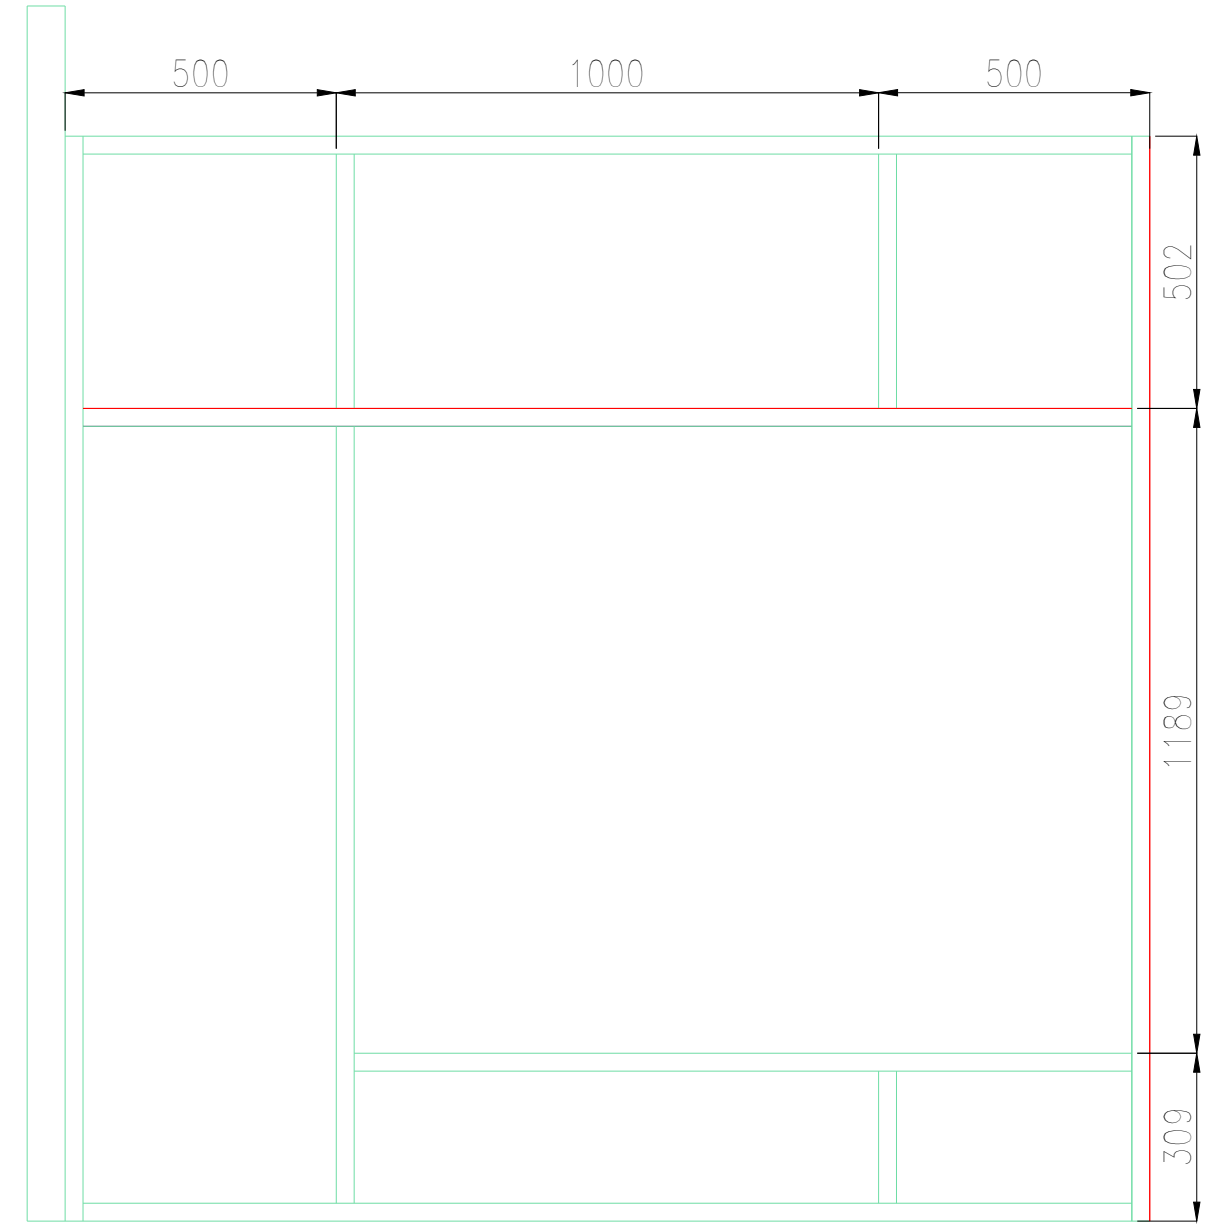

Инв. N° подл.	Подпись и дата	Взам. инв. N°


Изм.	Кол.	Лист	№ док	Подп.	Дата
ГЛ.ЭКСПЕРТ					
ЗАМ.ГЭ					
Менеджер комп.					
Проект		Захаров Д.В.			
СОГЛАСОВАНО					

Конкурсное задание РЧ 2020-2021 15 Plumbing & Heating (WorldSkills Russia)"	
Компетенция "Сантехника и отопление"	


Стадия	Лист	Листов




Вид В

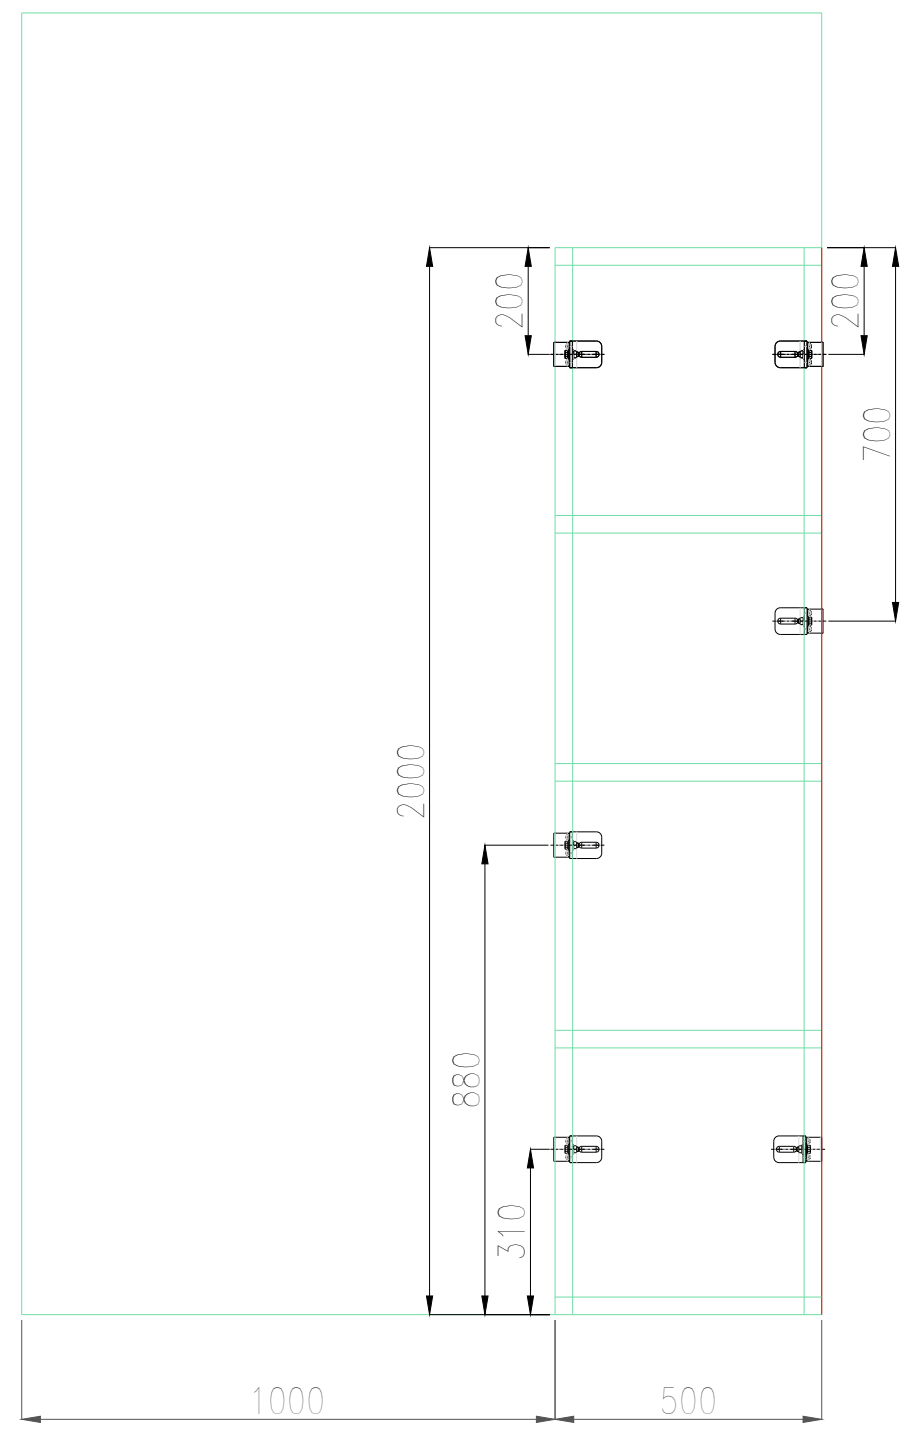


Вид сверху

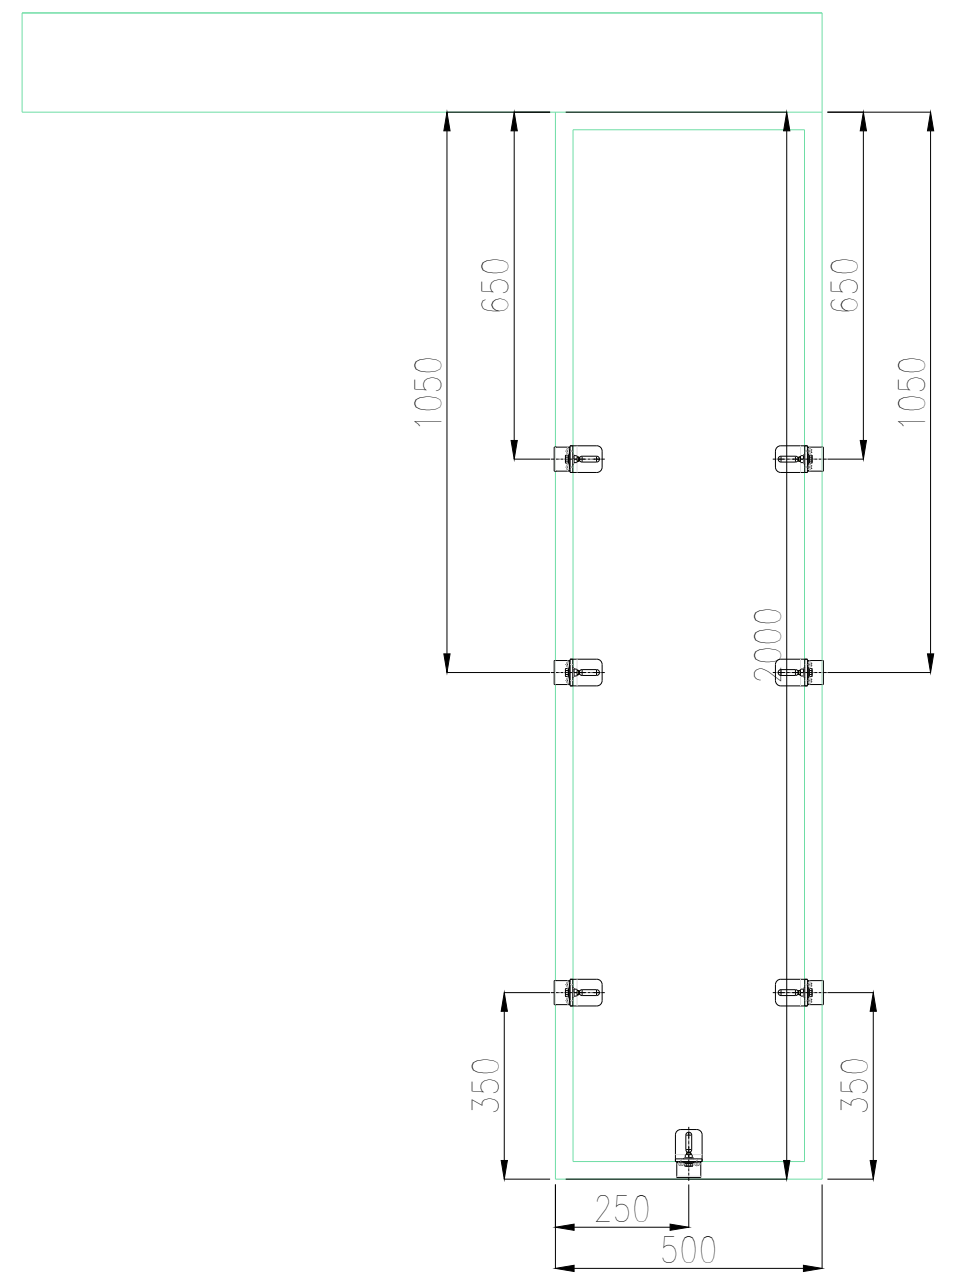

Изм.	Кол.	Лист	№ док	Подп.	Дата	Конкурсное задание РЧ 2020-2021 15 Plumbing & Heating (WorldSkills Russia)"	Стадия	Лист	Листов
ГЛ.ЭКСПЕРТ							Компетенция "Сантехника и отопление"		
ЗАМ.ГЭ									
Менеджер комп.						<p>НАМИС национальная ассоциация монтажников инженерных систем</p>			
Проект		Захаров Д.В.							
СОГЛАСОВАНО									

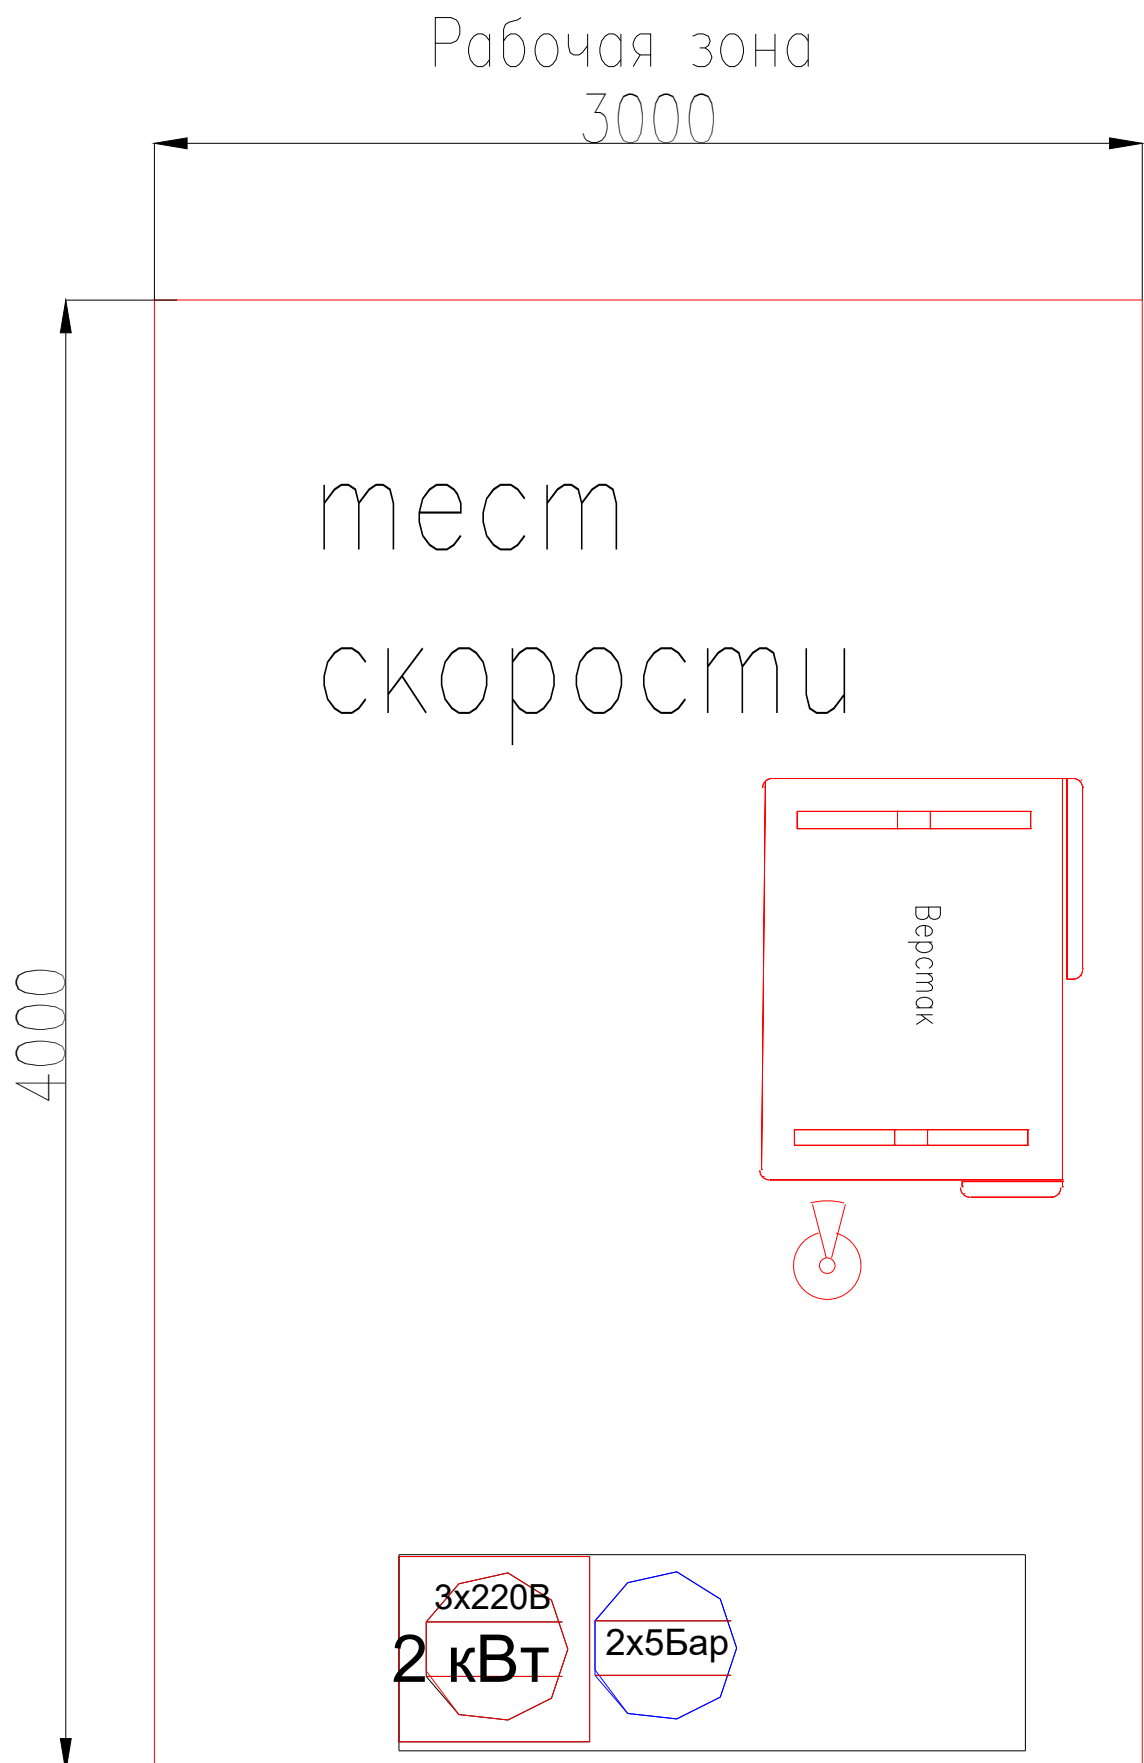

габариты фанеры для выполнения
толщина фанеры не менее 18мм

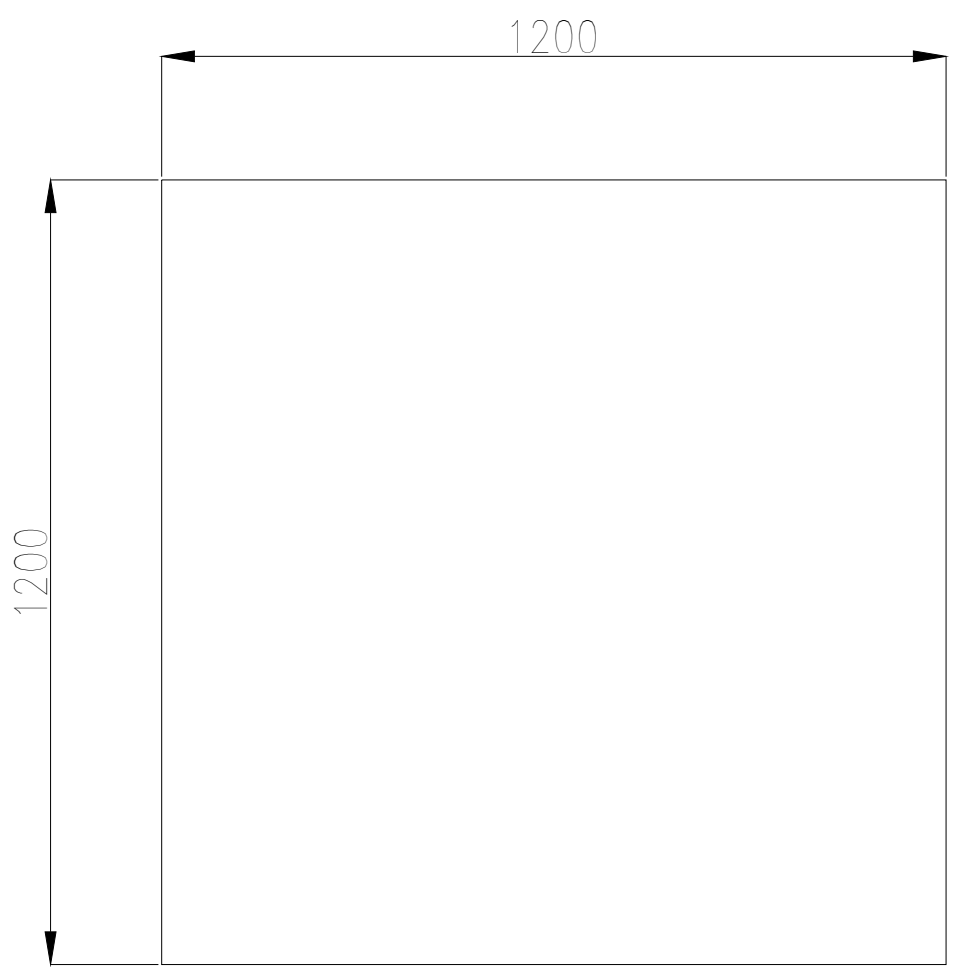


Инв. N° подл.	Подпись и дата	Взам. инв. N°

Изм.	Кол.	Лист	№ док	Подп.	Дата	Конкурсное задание РЧ 2020-2021 15 Plumbing & Heating (WorldSkills Russia)"	Стадия	Лист	Листов
ГЛ.ЭКСПЕРТ							Компетенция "Сантехника и отопление"		
ЗАМ.ГЭ									
Менеджер комп.									
Проект		Захаров Д.В.							
СОГЛАСОВАНО									



Рабочая зона участника

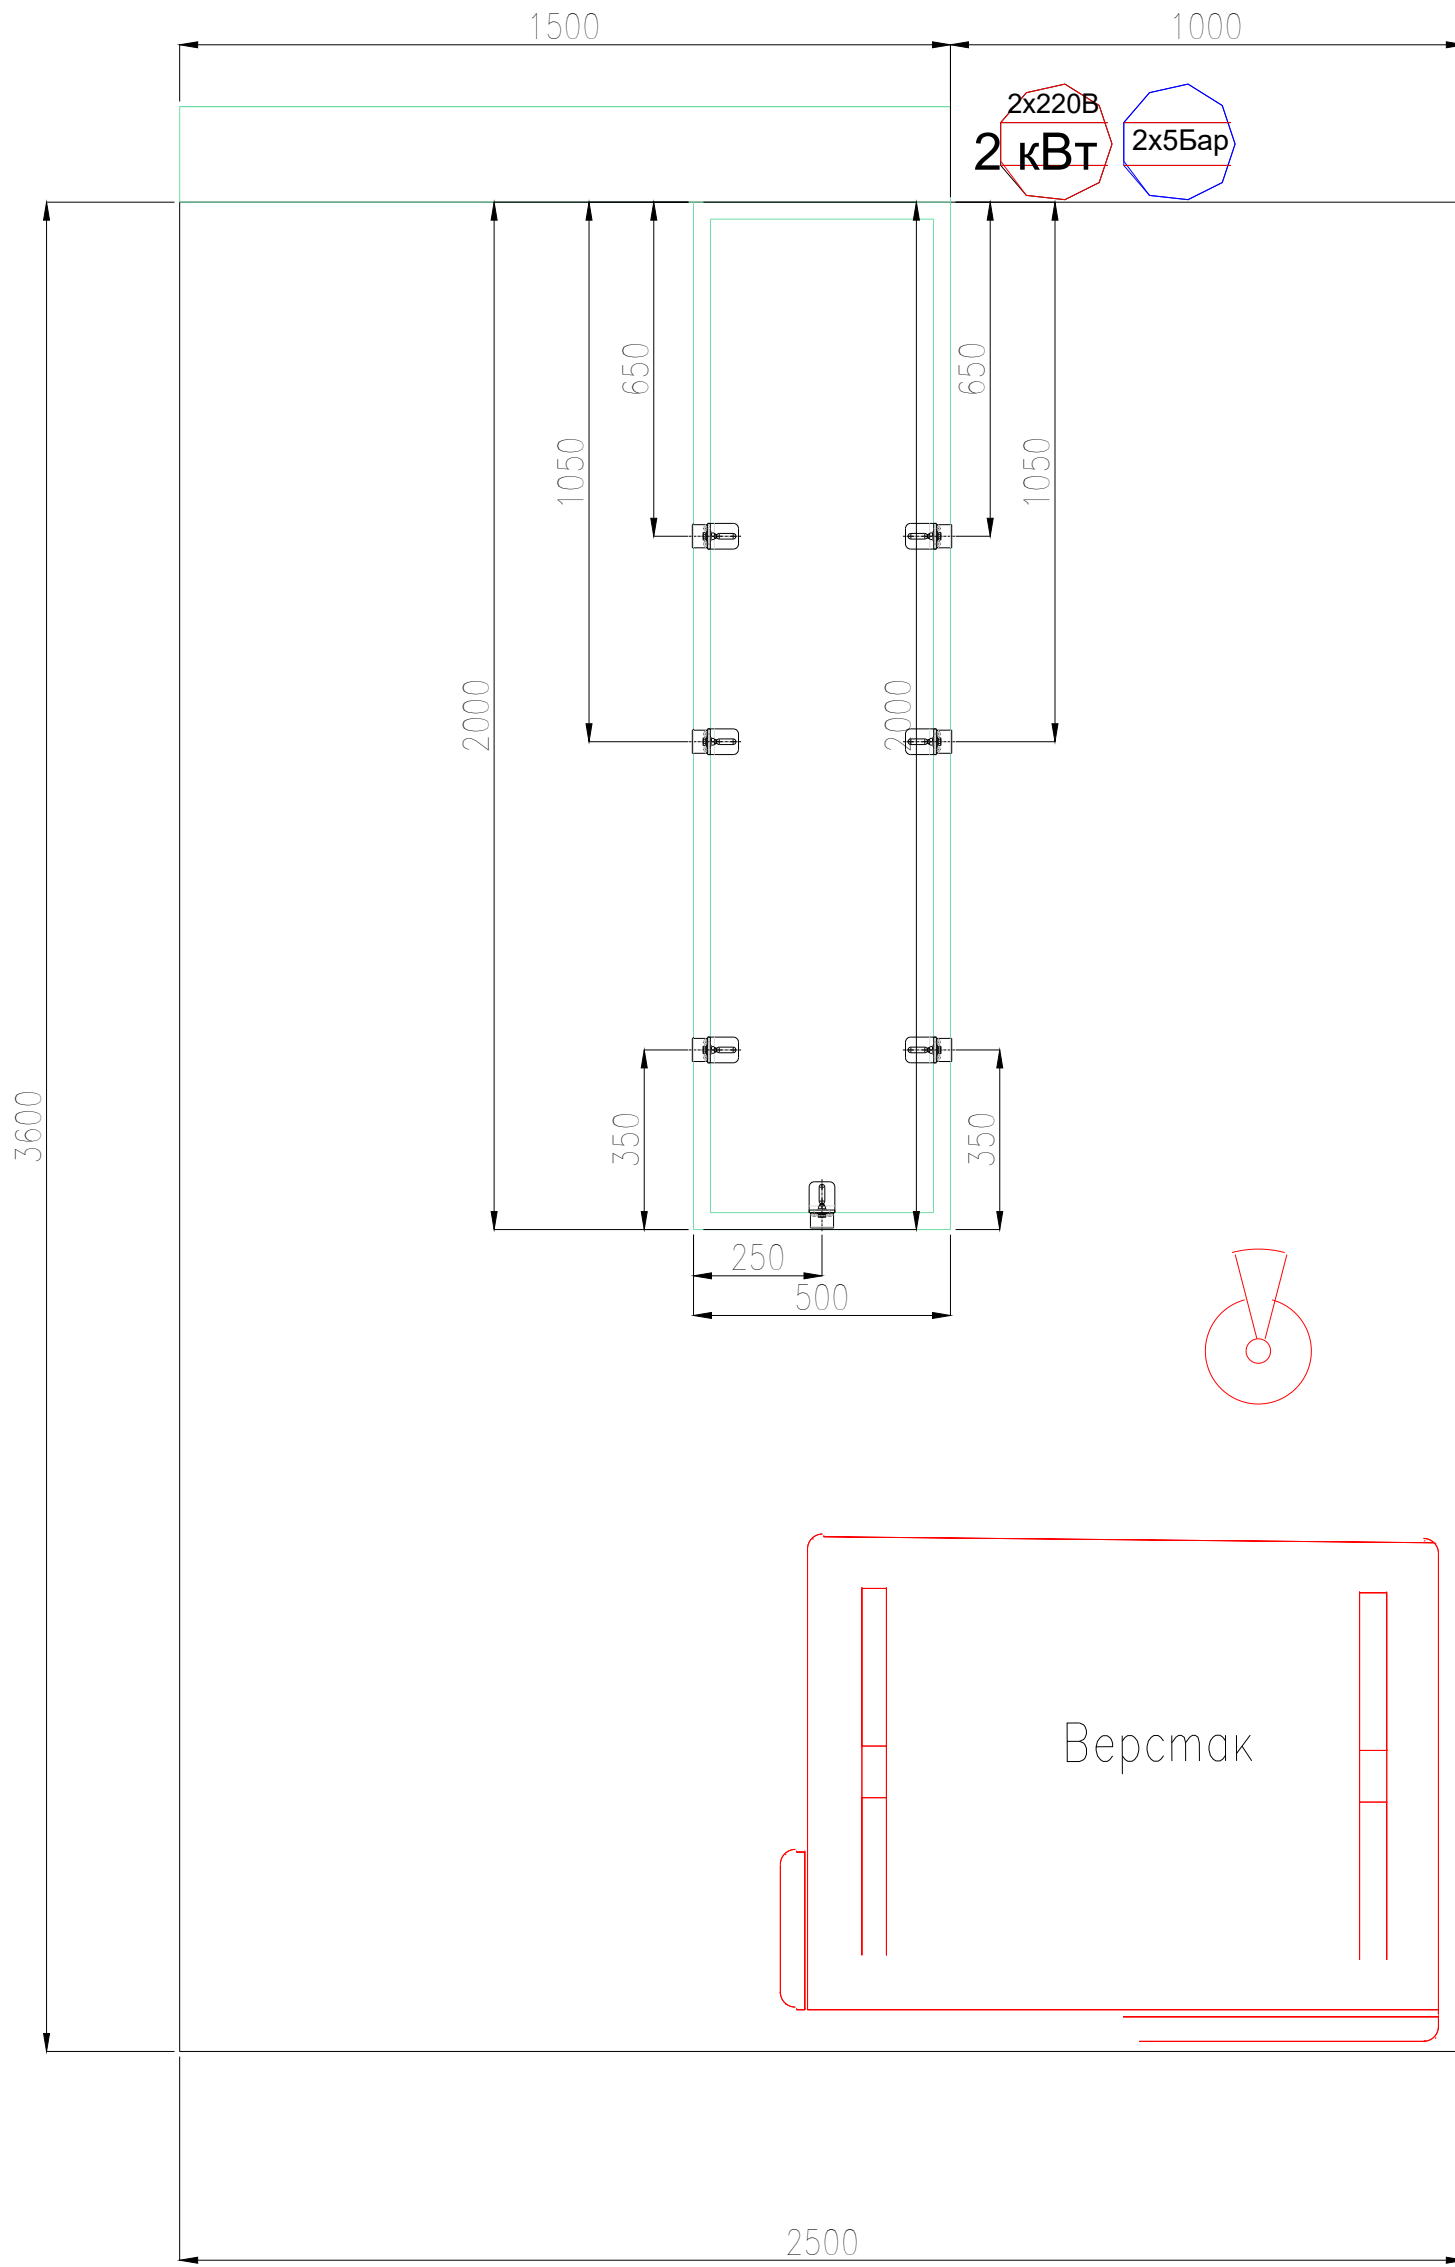

ВЫПОЛНЕНО В СТУДЕНЧЕСКОЙ ВЕРСИИ ПРОГРАММЫ AUTODESK

ВЫПОЛНЕНО В СТУДЕНЧЕСКОЙ ВЕРСИИ ПРОГРАММЫ AUTODESK

Согласовано				
Инв. № подл.	Подпись и дата	Взам. инв. №		

Изм.	Кол.	Лист	№ док	Подп.	Дата	Конкурсное задание РЧ 2020-2021 15 Plumbing & Heating (WorldSkills Russia)	Стадия	Лист	Листов
ГЛ.ЭКСПЕРТ									
ЗАМ.ГЭ						Компетенция "Сантехника и отопление"			
Менеджер комп.									
Проект		Захаров Д.В.							
СОГЛАСОВАНО									