


**План застройки площадки центра проведения демонстрационного экзамена Амурской области 2022  
по компетенции 10 Сварочные технологии**

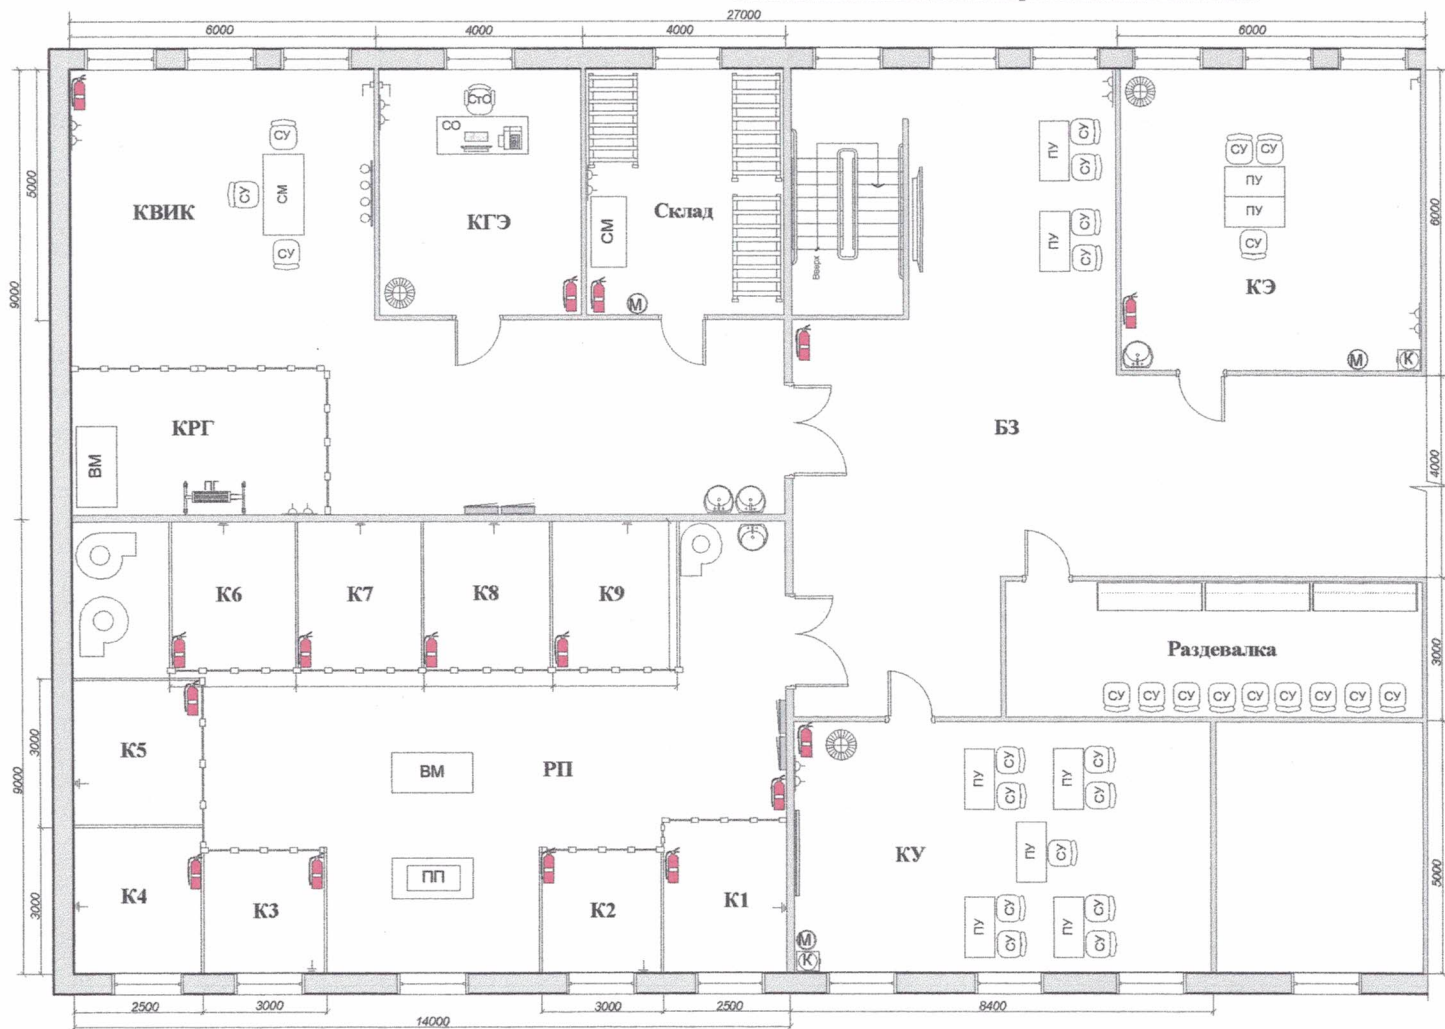

Формат проведения ДЭ: **очный**  
Площадь рабочей площадки (РП): 126 м<sup>2</sup>.  
Общая площадь площадки: 486 м<sup>2</sup>.  
Размер сварочных кабин 2,5х3,0м. площадь  
кабины 7,5м<sup>2</sup>



**Сокращения на плане:**

- К1...К9 – Кабина сварочная 2,5х3,0 м.
- ТИ – Тележка инструментальная
- ССт – Сьорочно-сварочный стол 1,0х0,6 м.
- МВ – Местная вентиляция
- ИСТ – Источник сварочного тока 111, процесс
- ПУ – Парты ученические
- СУ – Стул ученический
- СМ – Стол металлический 0,7х1,0 м.
- ВМ – Верстак металлический 0,7х1,0 м.
- Т – Табурет с регулировкой по высоте
- М – Мусорка
- К – Кулер для бутылей 19 л.
- ПГ – Пресс гидравлический
- ПП – Печь для прокалики электродов
- СО – Стол офисный
- СтО – Стул офисный

**Обозначения на плане**

- |  |   |  |   |
|--|---|--|---|
|  | - Кирпичная стена                                 |  | - Огнетушитель углекислотный                    |
|  | - Негорючее сплошное ограждение                   |  | - Напольная круглая вешалка                     |
|  | - Полупрозрачные шторы с крепёжом в верхней части |  | - Пресс гидравлический                          |
|  | - Блок розеток (2 на 220В и 2 на 380В)            |  | - Электроцит                                    |
|  | - Блок розеток (2 на 220В)                        |  | - Стеллаж металлический                         |
|  | - Розетка линейного интернет соединения           |  | - Напольная вешалка                             |
|  | - Сеть заземления                                 |  | - Односторонний дверной проем с дверью под ключ |
|  | - Фильтровентиляционная установка                 |  |   |
|  | - Камера видеонаблюдения                          |  |   |

**Сокращения в названии помещений и участков**

- РП – Рабочая площадка
- КУ – Комната участников
- КЭ – Комната экспертов
- КГЭ – комната главного эксперта
- БЗ – Брифинг зона
- КРК – комната разрушающего контроля
- КВИК – Комната визуального и измерительного контроля

