
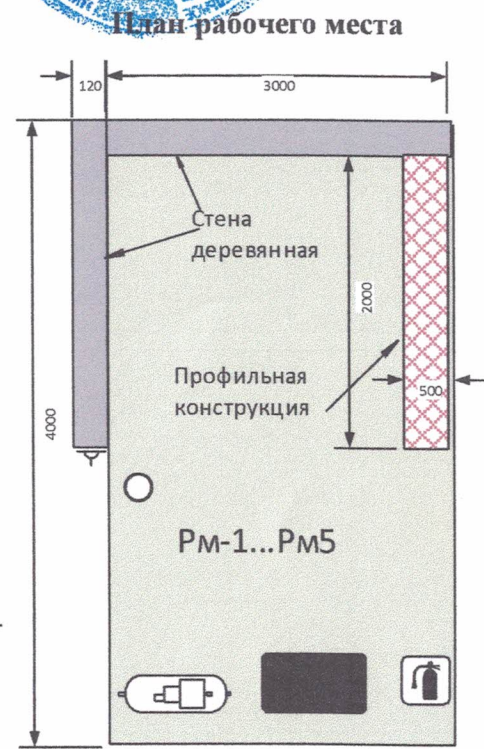


План застройки площадки центра проведения демонстрационного экзамена по стандартам Ворлдскилс Россия в Амурской области по Компетенции 15 Сантехника и отопление

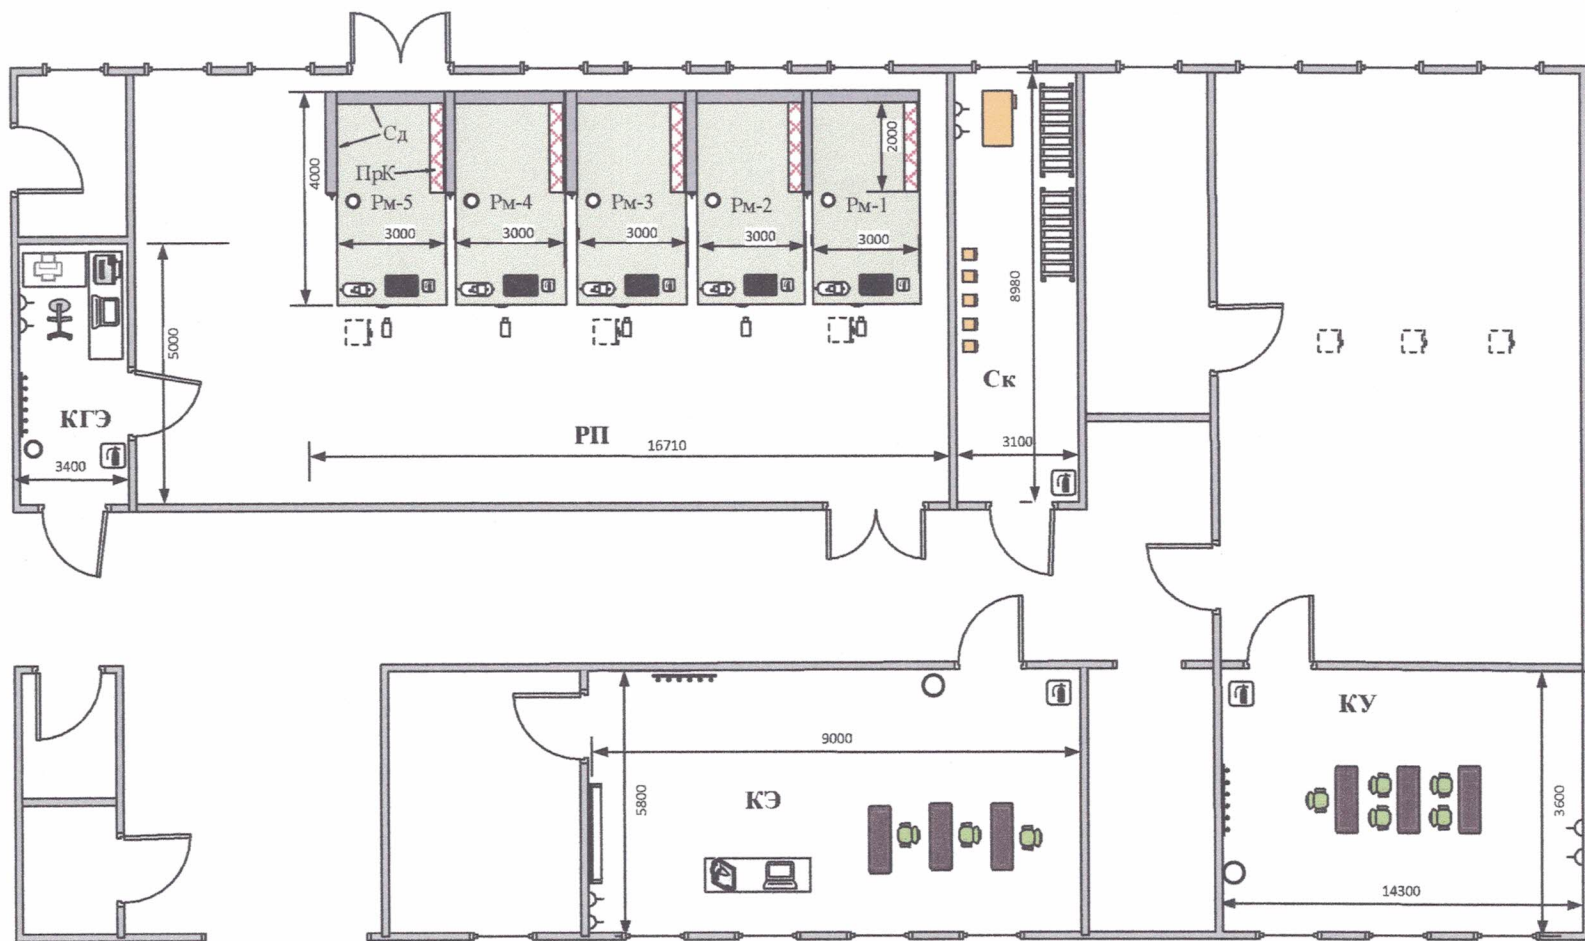

Сокращения на плане

- РП – Рабочая площадка
- РМ – Рабочее место
- КЭ – Комната экспертов
- КУ – Комната участников
- КГЭ – Комната главного эксперта
- Ск – Склад
- Сд – Стена деревянная
- ПрК – Профильная конструкция

Обозначения на плане

- | | | | | | | | |
|--|------------------------------|--|---------------------|--|----------------------------|--|---------------------------------------|
| | Стол | | Принтер | | Огнетушитель ОУ-3 | | Вешалка напольная платяная с крючками |
| | Ящик пластиковый | | Проектор | | Видеокабинетное | | Верстак слесарный |
| | Стеллаж стальной с раскосами | | МФУ | | Компрессор | | Стул ученический |
| | Офисный стул | | Экран для проектора | | Электрическая розетка 220v | | Парта ученическая |
| | Офисный стол | | Ноутбук | | Колонна | | Корзина для мусора |